



| | |
|------------------|-------------|
| Niveau d'étage | R+1 |
| N° d'appartement | A105 |
| Typologie | T3 |



Tableau des surfaces

| | |
|----------------------------|-------|
| DGT | 5,23 |
| RANG. | 2,57 |
| SÉJOUR & CUSINE | 26,15 |
| SDE | 4,88 |
| PL | 0,57 |
| WC | 2,21 |
| CHAMBRE 1 | 11,56 |
| CHAMBRE 2 | 9,34 |
| 62,51 m² | |

| | |
|---------------------------|------|
| BALCON | 9,97 |
| 9,97 m² | |

LEGENDE

| | | |
|-----------------------------------------------------------------|--------------------|-----------------------|
| Hsp : Hauteur sous faux plafond | | |
| Hsp : Hauteur sous plancher | | |
| | Retombée de poutre | Terrasse béton balayé |
| GT : Gaine technique | | |
| VR : Volet roulant | | |
| DGT : Dégagement | | |
| PL : Placard / CU : cuisson / FR : Réfrigérateur | | |
| CH : Placard chauffe eau / LL : lave linge / LV lave vaisselles | | |

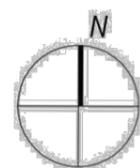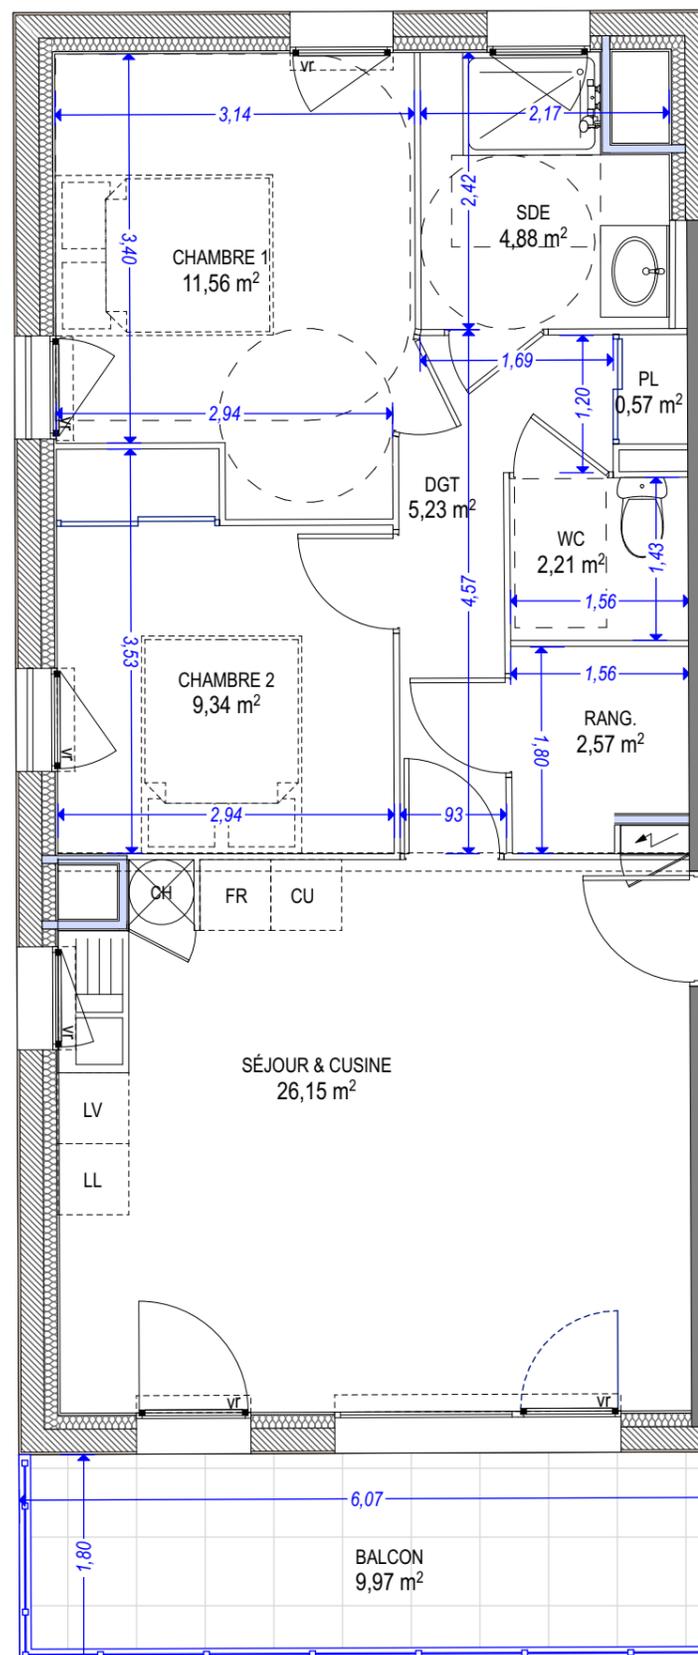

La société se réserve la possibilité d'apporter à ce plan des modifications qui seraient dues à des impératifs techniques ou réglementaires. Le mobilier ainsi que les équipements sanitaires sont dessinés à titre indicatif, ou ne sont pas tous figurés. Se reporter à la notice de vente notaire pour connaître les équipements fournis. La surface des pièces comprend celle des placards. Les retombées, les soffites, les faux-plafonds, ne sont pas tous figurés ou le sont à titre indicatif. Il est rappelé qu'une tolérance sera admise dans l'exécution des travaux par rapport aux côtes des plans. Cette tolérance sera de 5% en plus ou en moins, et dans cette limite, aucune réclamation ne sera prise en considération, étant entendu que ces surfaces seront appréciées globalement et non pièce par pièce.