




Niveau d'étage	<b>RDC</b>
N° d'appartement	<b>A03</b>
Typologie	<b>T3</b>

Tableau des surfaces	
DGT	5,29
RANG	2,25
SEJOUR CUISINE	26,43
SDE	5,12
CHAMBRE 1	15,59
CHAMBRE 2	11,34
	<b>66,02 m<sup>2</sup></b>

TERRASSE	9,46
	<b>9,46 m<sup>2</sup></b>

LEGENDE	Symboles	
	Hsfp : Hauteur sous faux plafond	
Hsp : Hauteur sous plancher		
: Tableau électrique		
GT : Gaine technique		
VR : Volet roulant		
DGT : Dégagement		
PL : Placard / CU : cuisson / FR : Réfrigérateur		
CH : Placard chauffe eau / LL : lave linge / LV lave vaisselles		

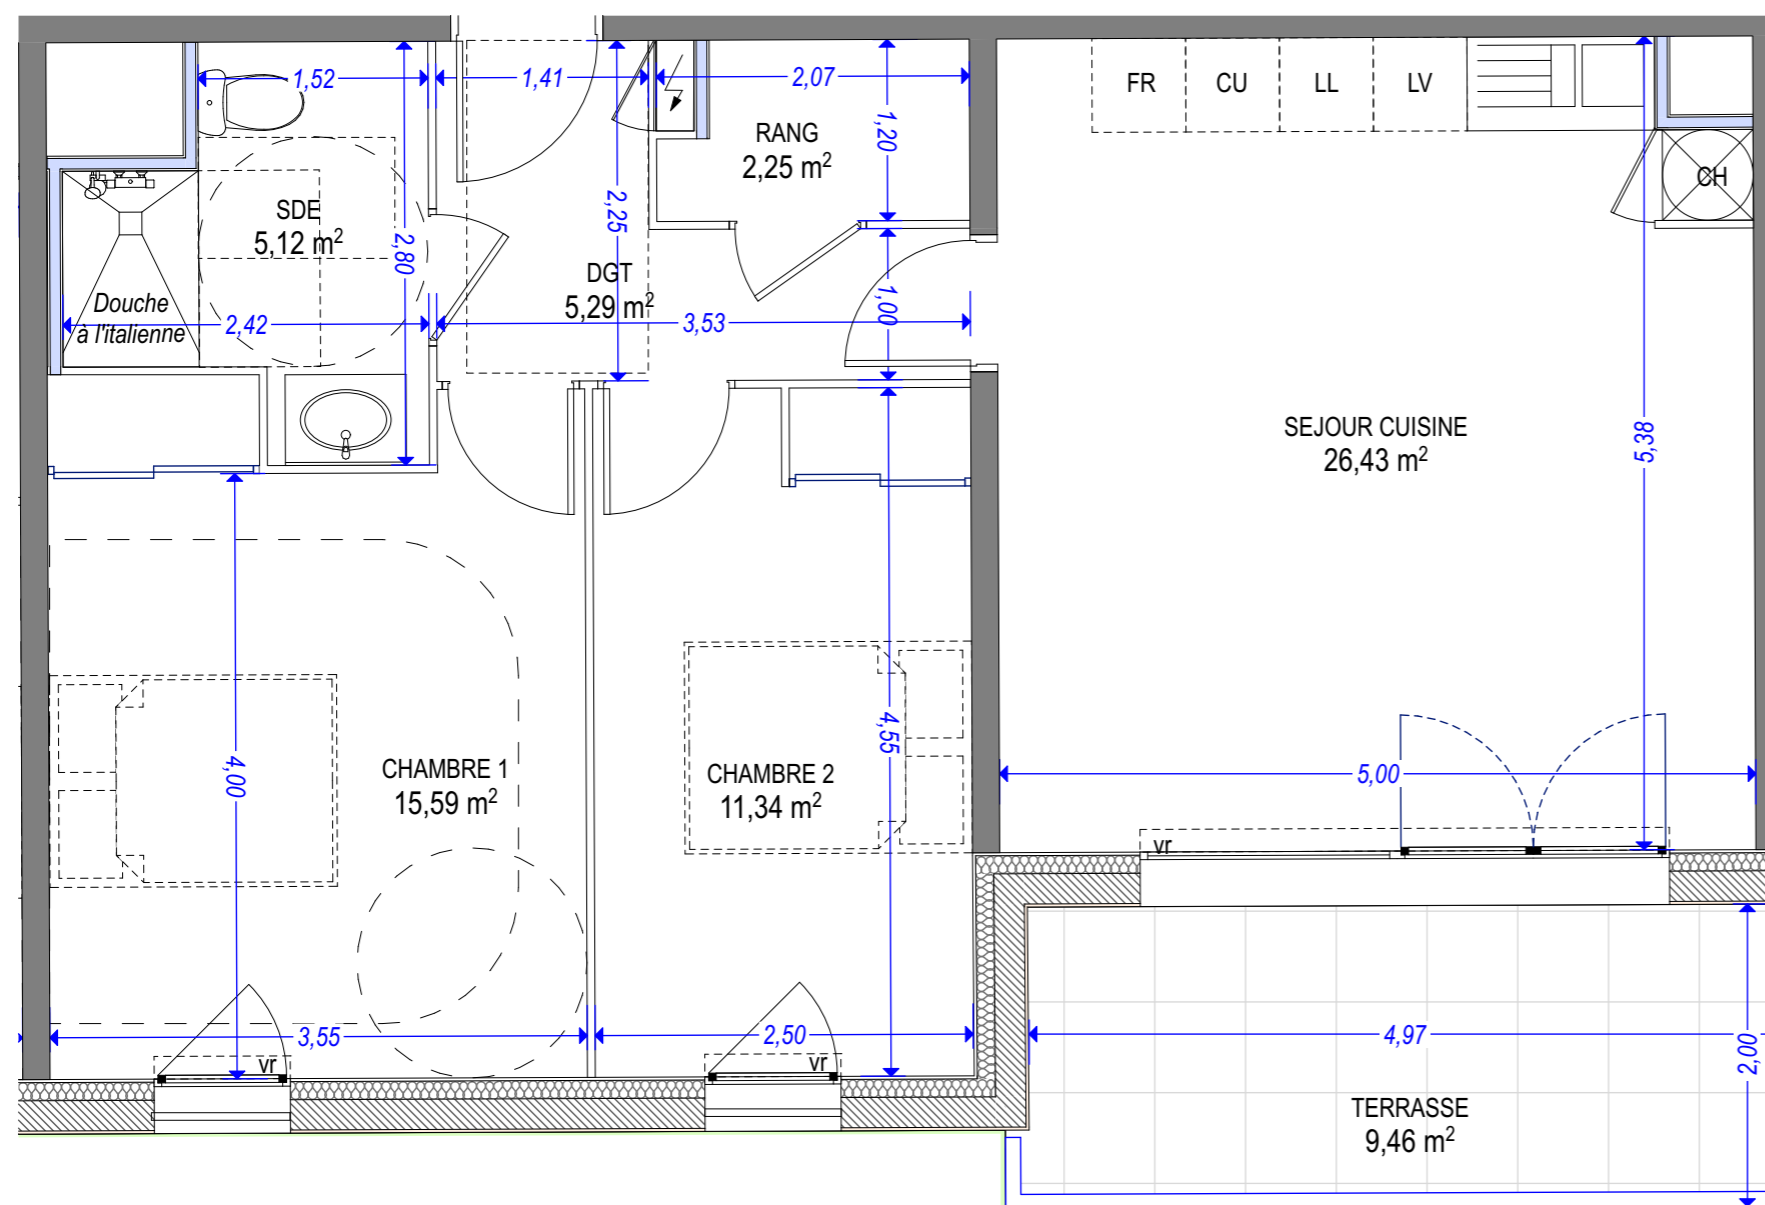

La société se réserve la possibilité d'apporter à ce plan des modifications qui seraient dues à des impératifs techniques ou réglementaires. Le mobilier ainsi que les équipements sanitaires sont dessinés à titre indicatif, ou ne sont pas tous figurés. Se reporter à la notice de vente notaire pour connaître les équipements fournis. La surface des pièces comprend celle des placards. Les retombées, les soffites, les faux-plafonds, ne sont pas tous figurés ou le sont à titre indicatif. Il est rappelé qu'une tolérance sera admise dans l'exécution des travaux par rapport aux côtes des plans. Cette tolérance sera de 5% en plus ou en moins, et dans cette limite, aucune réclamation ne sera prise en considération, étant entendu que ces surfaces seront appréciées globalement et non pièce par pièce.