




Résidence "COULEURS DE PROVENCE"

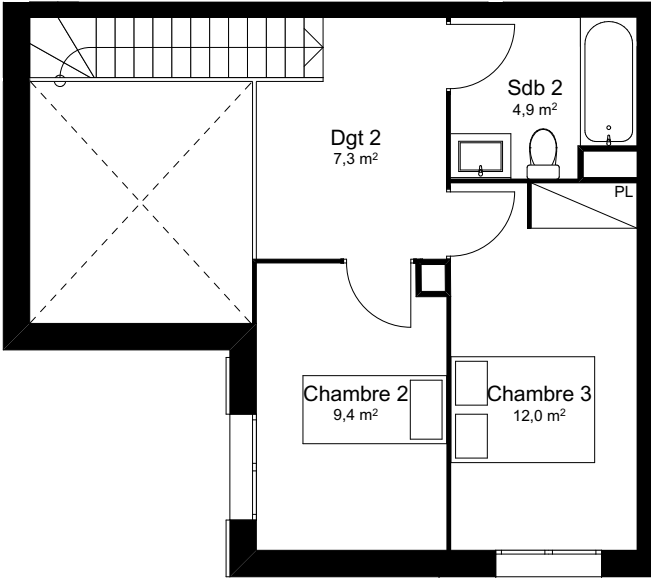


R+2

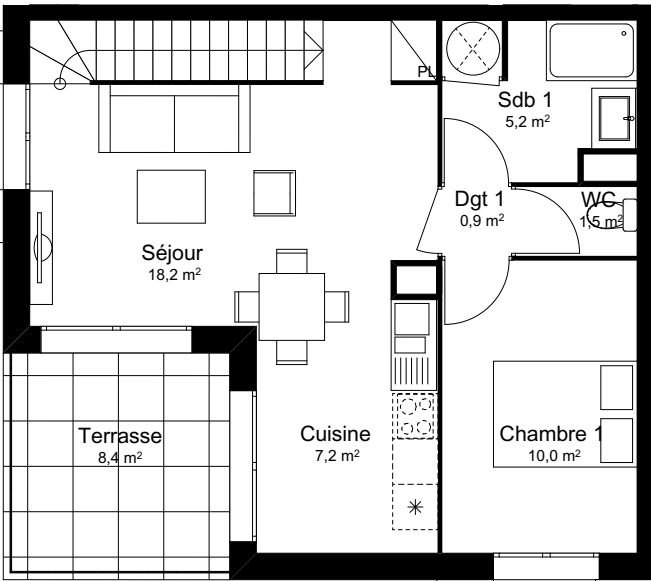

R+1

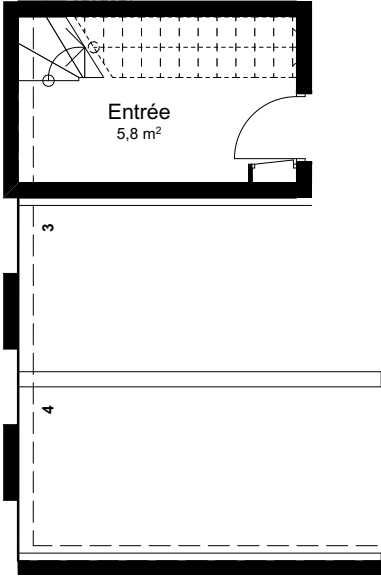

Rdc

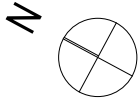

Echelle :1:100

Nota. Des modifications sont susceptibles d'être apportées à ce plan en fonction des nécessités techniques et administratives lors de la réalisation. Pour les dimensions libres, positions des baies et équipements, les surfaces données sont approximatives. La surface des placards est incluse dans la surface des pièces attenantes. Les emplacements des meubles et équipement non fournis sont figurés à titre indicatif.

hors champ

MATÉRIEL D'OUVRAGE

SCCV Couleurs de Provence

28, BOULEVARD LIMBERT

84000 AVIGNON

tel: 04 90 89 43 12

contact@atelierhorschamp.fr

www.atelierhorschamp.fr

initial

ATELIER

D 'ARCHITECTURE

COULEURS

DE PROVENCE

T4

APPARTEMENT C2

niveau: Rdc à R+2

Plan de réservation

Pièces	Surfaces m²
Entrée	5,8
Chambre 1	10,0
Cuisine	7,2
Dgt 1	0,9
Sdb 1	5,2
Séjour	18,2
WC	1,5
Chambre 2	9,4
Chambre 3	12,0
Dgt 2	7,3
Sdb 2	4,9
Total	82,4 m²

Terrasse	8,4 m²
----------	--------