


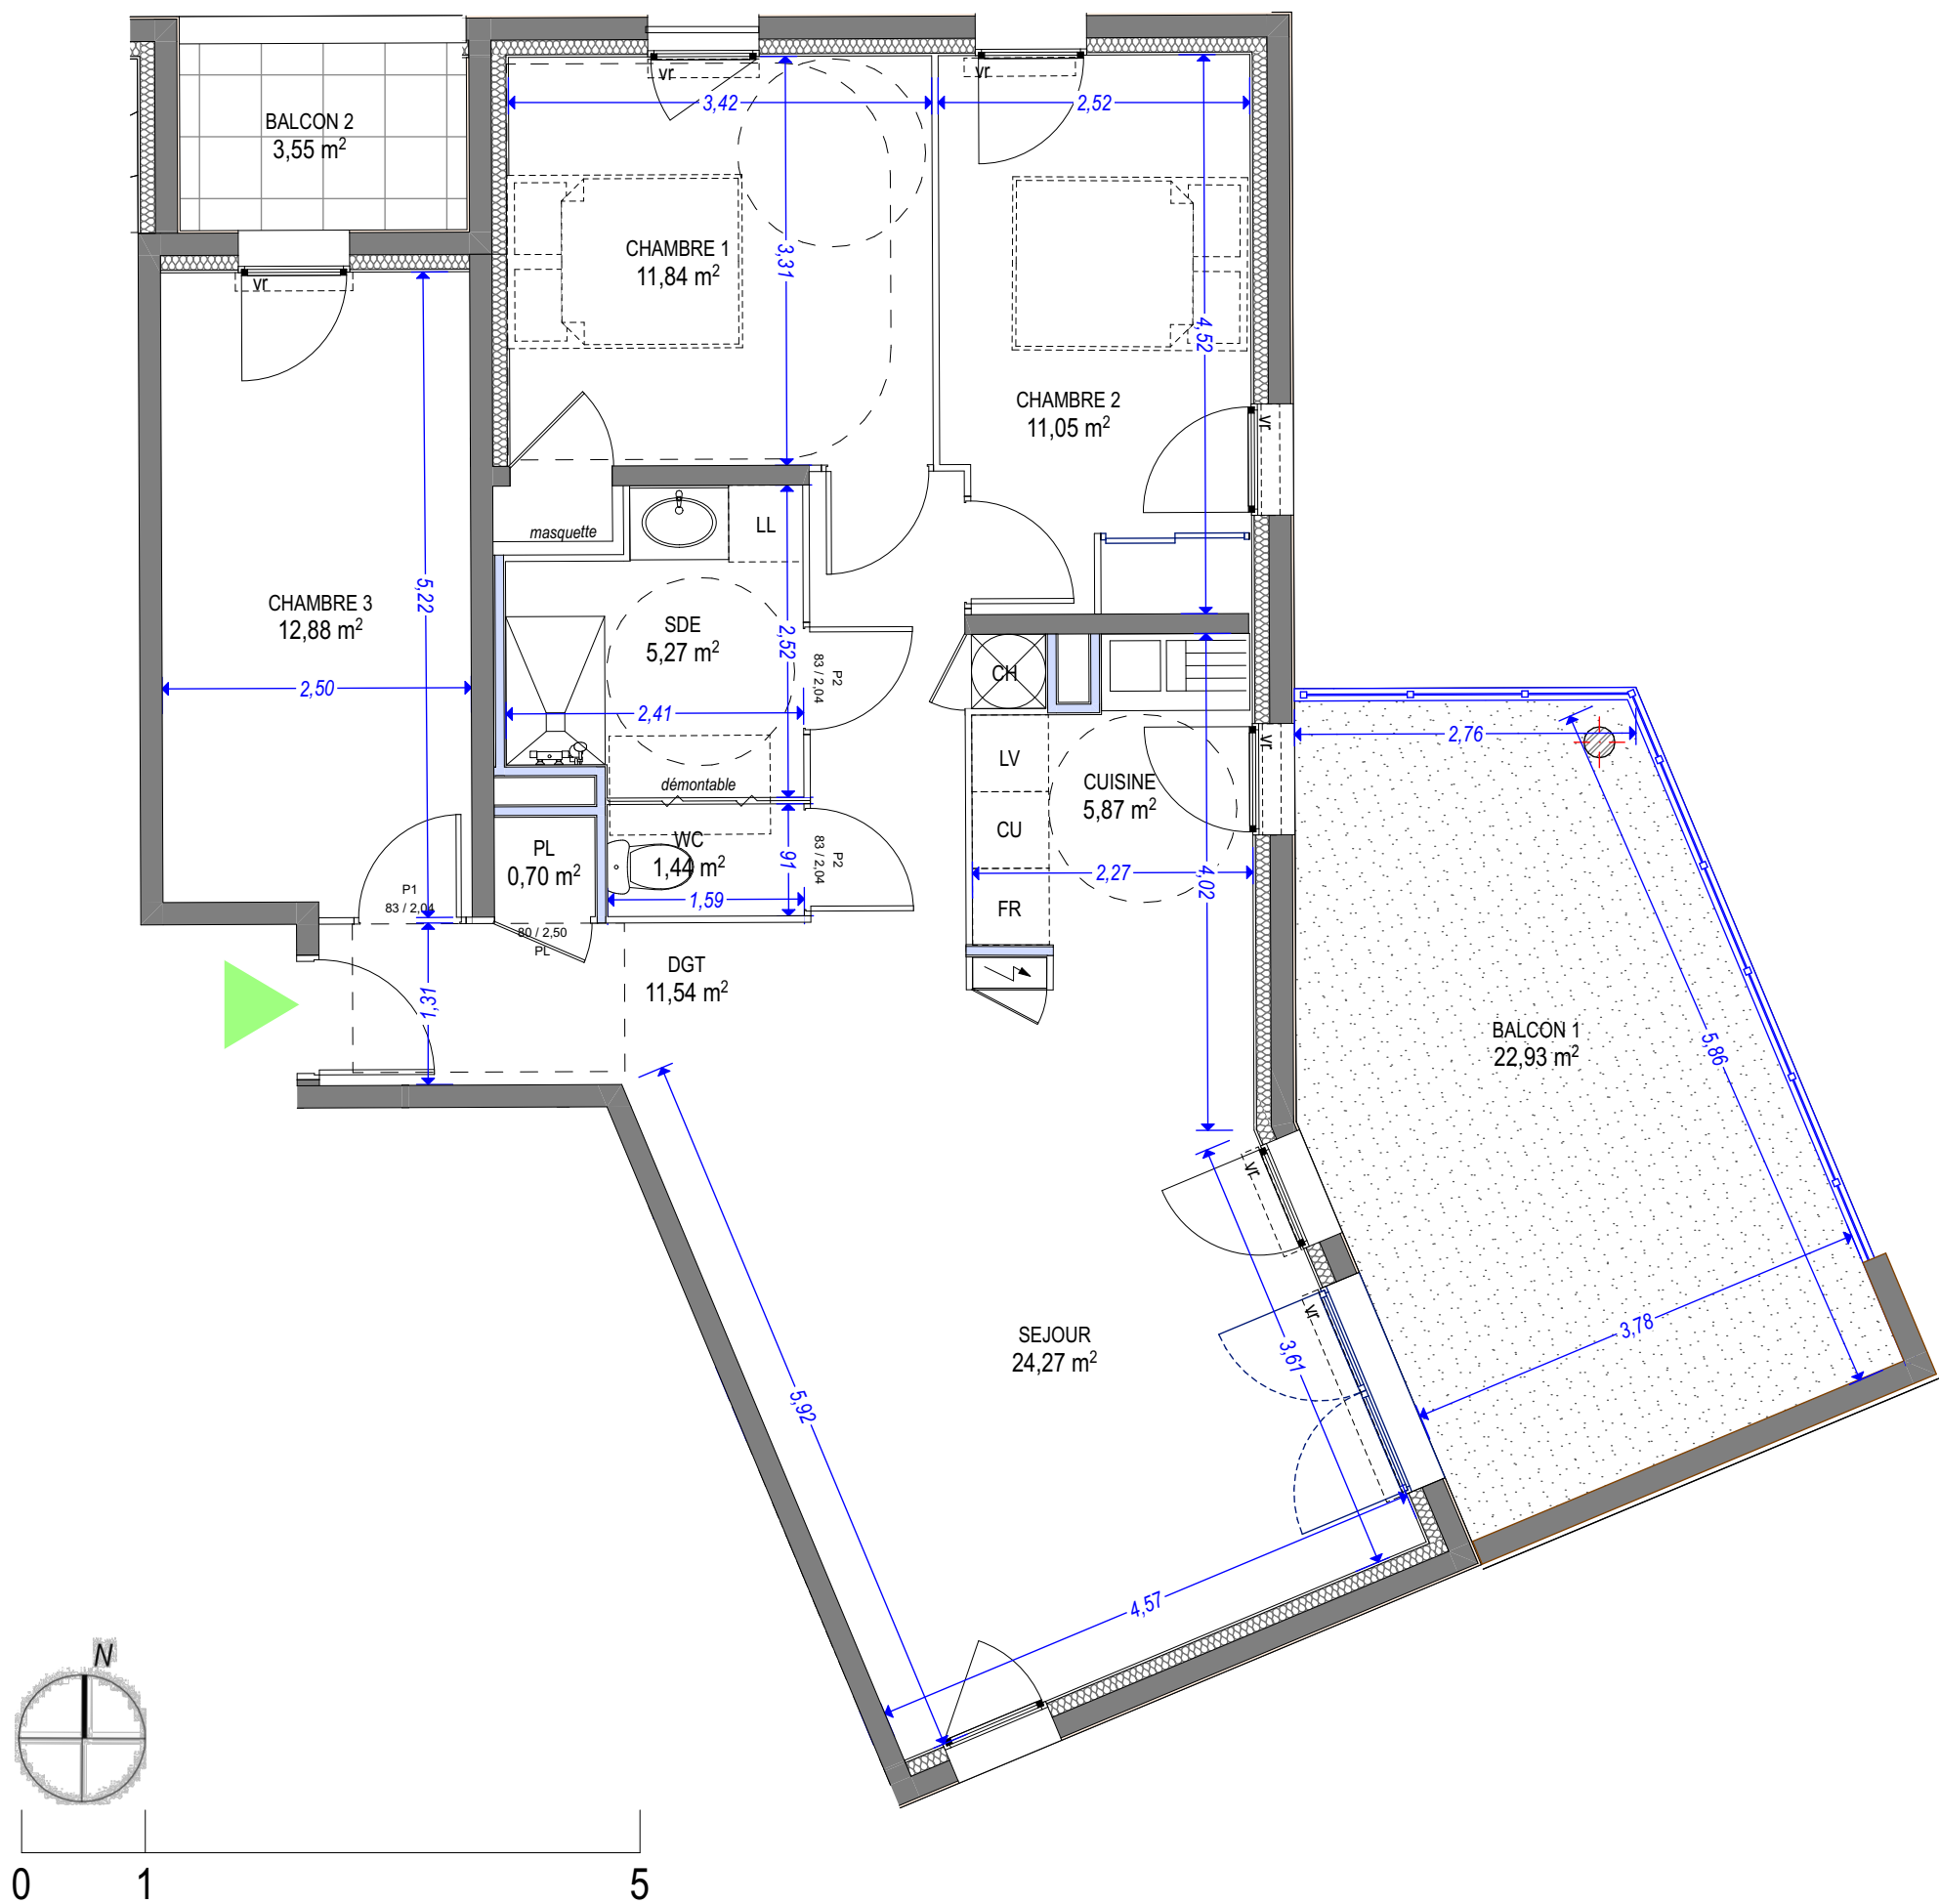

La société se réserve la possibilité d'apporter à ce plan des modifications qui seraient dues à des impératifs techniques ou réglementaires. Le mobilier ainsi que les équipements sanitaires sont dessinés à titre indicatif, ou ne sont pas tous figurés. Se reporter à la notice de vente notaire pour connaître les équipements fournis. La surface des pièces comprend celle des placards. Les retombées, les soffites, les faux-plafonds, ne sont pas tous figurés ou le sont à titre indicatif. Il est rappelé qu'une tolérance sera admise dans l'exécution des travaux par rapport aux côtes des plans. Cette tolérance sera de 5% en plus ou en moins, et dans cette limite, aucune réclamation ne sera prise en considération, étant entendu que ces surfaces seront appréciées globalement et non pièce par pièce.



OLÉA III
30 LOGEMENTS COLLECTIFS
ECO Quartier LES OLIVIERS - 84310 MORIERES-LES-AVIGNON



Niveau d'étage	R+1
N° d'appartement	A101
Typologie	T4

Tableau des surfaces

DGT	11,54
SEJOUR	24,27
CUISINE	5,87
SDE	5,27
PL	0,70
WC	1,44
CHAMBRE 1	11,84
CHAMBRE 2	11,05
CHAMBRE 3	12,88

84,86 m²

BALCON 1	22,93
BALCON 2	3,55

26,48 m²

LEGENDE

- Hsfp : Hauteur sous faux plafond
Hsp : Hauteur sous plancher
Tableau électrique
GT : Gaine technique
VR : Volet roulant
DGT : Dégagement
PL : Placard / CU : cuisson / FR : Réfrigérateur
CH : Placard chauffe eau / LL : lave linge / LV lave vaisselles

