


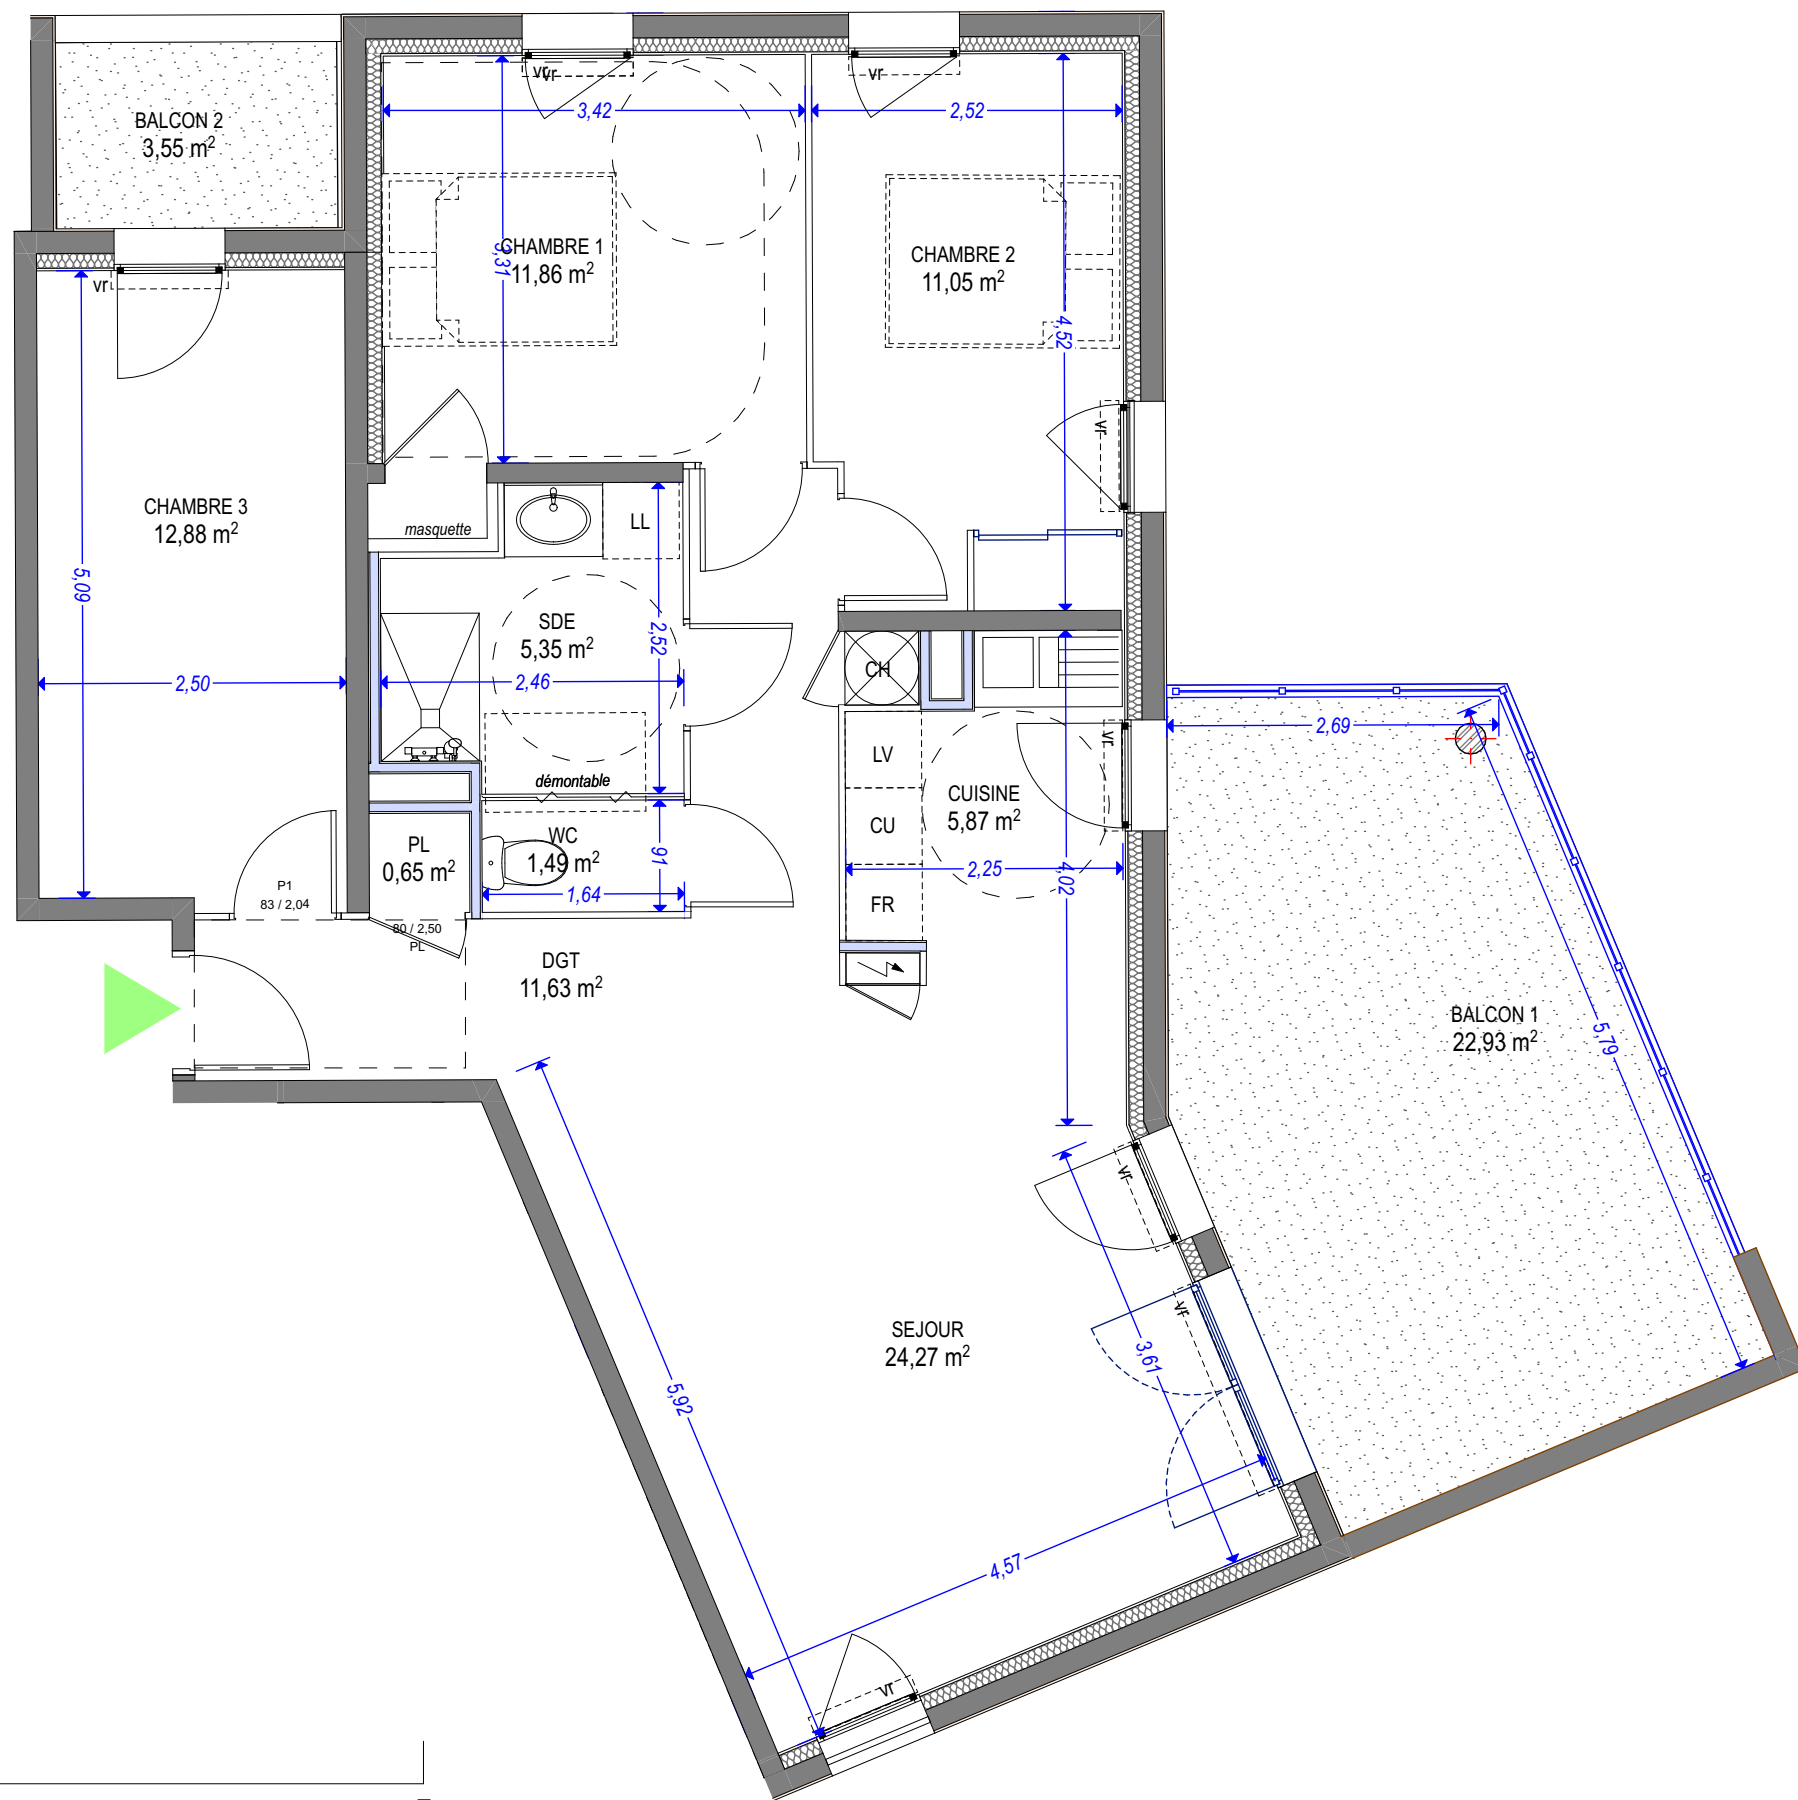

La société se réserve la possibilité d'apporter à ce plan des modifications qui seraient dues à des impératifs techniques ou réglementaires. Le mobilier ainsi que les équipements sanitaires sont dessinés à titre indicatif, ou ne sont pas tous figurés. Se reporter à la notice de vente notaire pour connaître les équipements fournis. La surface des pièces comprend celle des placards. Les retombées, les soffites, les faux-plafonds, ne sont pas tous figurés ou le sont à titre indicatif. Il est rappelé qu'une tolérance sera admise dans l'exécution des travaux par rapport aux côtes des plans. Cette tolérance sera de 5% en plus ou en moins, et dans cette limite, aucune réclamation ne sera prise en considération, étant entendu que ces surfaces seront appréciées globalement et non pièce par pièce.



Niveau d'étage **R+2**
N° d'appartement **A201**
Typologie **T4**

Tableau des surfaces

DGT	11,63
SEJOUR	24,27
CUISINE	5,87
SDE	5,35
PL	0,65
WC	1,49
CHAMBRE 1	11,86
CHAMBRE 2	11,05
CHAMBRE 3	12,88

85,05 m²

BALCON 1	22,93
BALCON 2	3,55

26,48 m²

LEGENDE

Hsfp : Hauteur sous faux plafond
Hsp : Hauteur sous plancher
Tableau électrique
GT : Gaine technique
VR : Volet roulant
DGT : Dégagement
PL : Placard / CU : cuisson / FR : Réfrigérateur
CH : Placard chauffe eau / LL : lave linge / LV lave vaisselles

