



Niveau d'étage	RDC
N° d'appartement	A05
Typologie	T3

Tableau des surfaces

DGT	5,87
RANG.	2,62
SÉJOUR & CUISINE	26,35
SDE	4,74
WC	2,26
CHAMBRE 1	11,66
CHAMBRE 2	9,32



62,82 m²

TERRASSE 19,11

19,11 m²

LEGENDE

Hsfp : Hauteur sous faux plafond		Faux plafond
Hsp : Hauteur sous plancher		
: Tableau électrique		Retombée de poutre
GT : Gaine technique		Balcon imperméabilisé
VR : Volet roulant		
DGT : Dégagement		
PL : Placard / CU : cuisson / FR : Réfrigérateur		
CH : Placard chauffe eau / LL : lave linge / LV lave vaisselles		

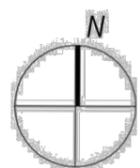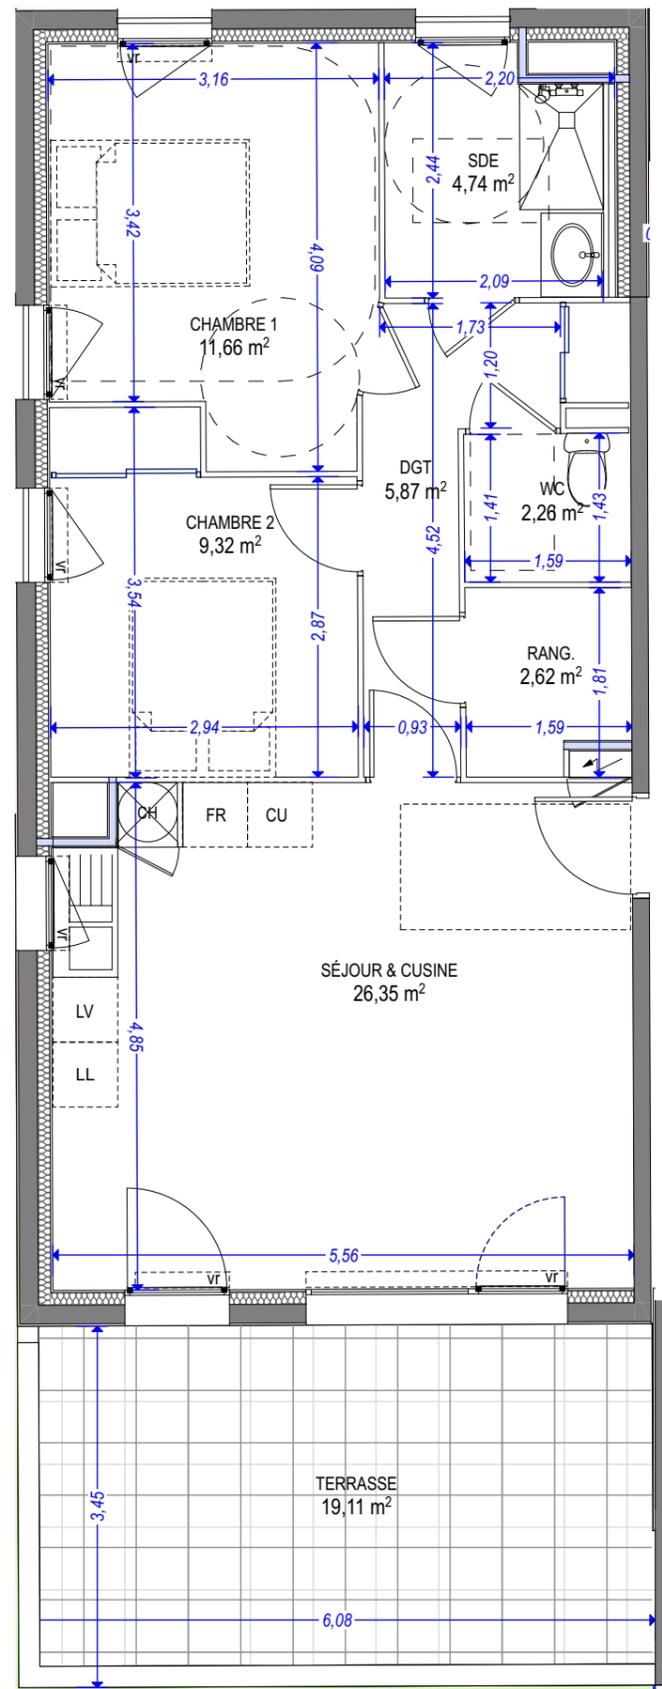

La société se réserve la possibilité d'apporter à ce plan des modifications qui seraient dues à des impératifs techniques ou réglementaires. Le mobilier ainsi que les équipements sanitaires sont dessinés à titre indicatif, ou ne sont pas tous figurés. Se reporter à la notice de vente notaire pour connaître les équipements fournis. La surface des pièces comprend celle des placards. Les retombées, les soffites, les faux-plafonds, ne sont pas tous figurés ou le sont à titre indicatif. Il est rappelé qu'une tolérance sera admise dans l'exécution des travaux par rapport aux côtes des plans. Cette tolérance sera de 5% en plus ou en moins, et dans cette limite, aucune réclamation ne sera prise en considération, étant entendu que ces surfaces seront appréciées globalement et non pièce par pièce.