

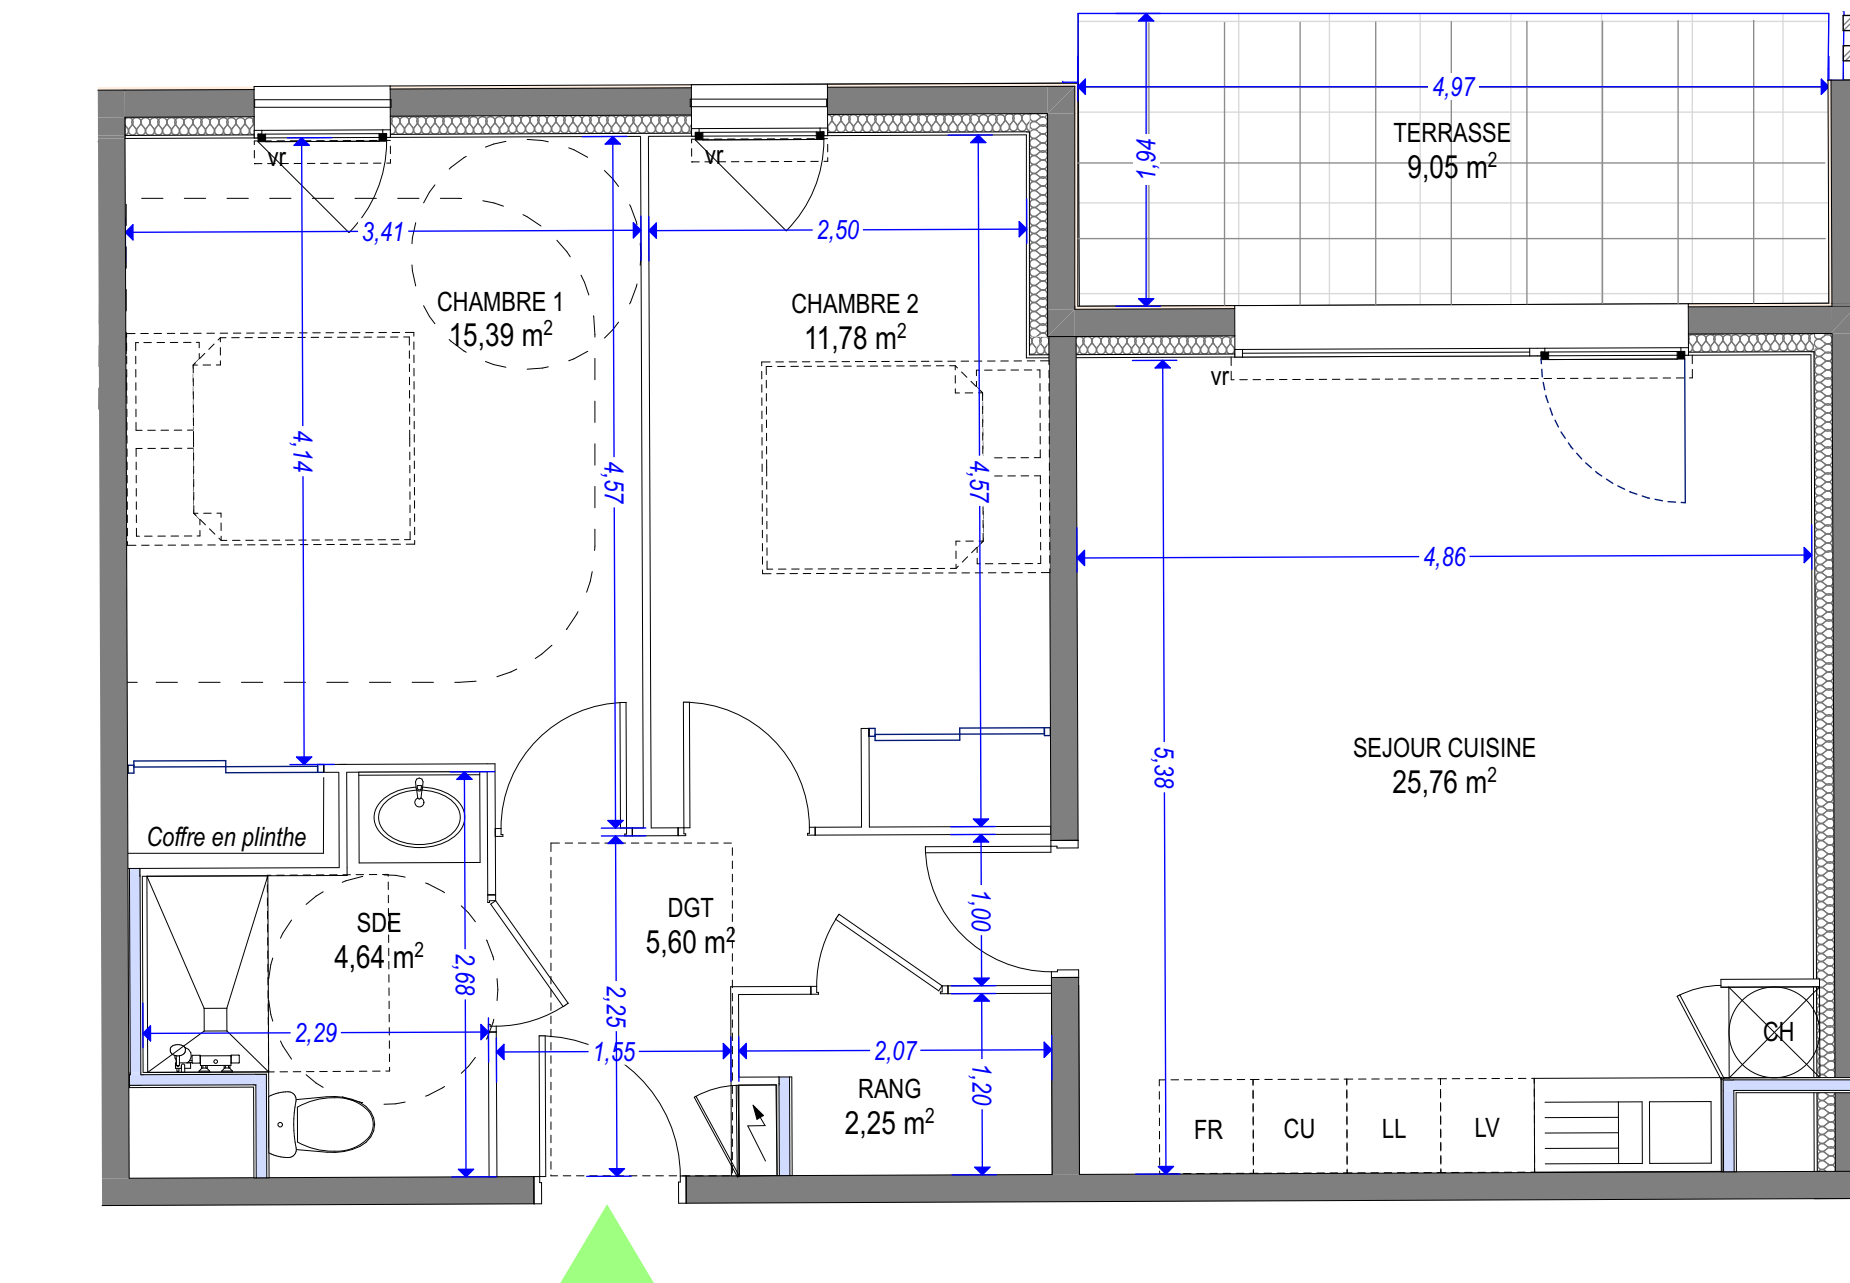


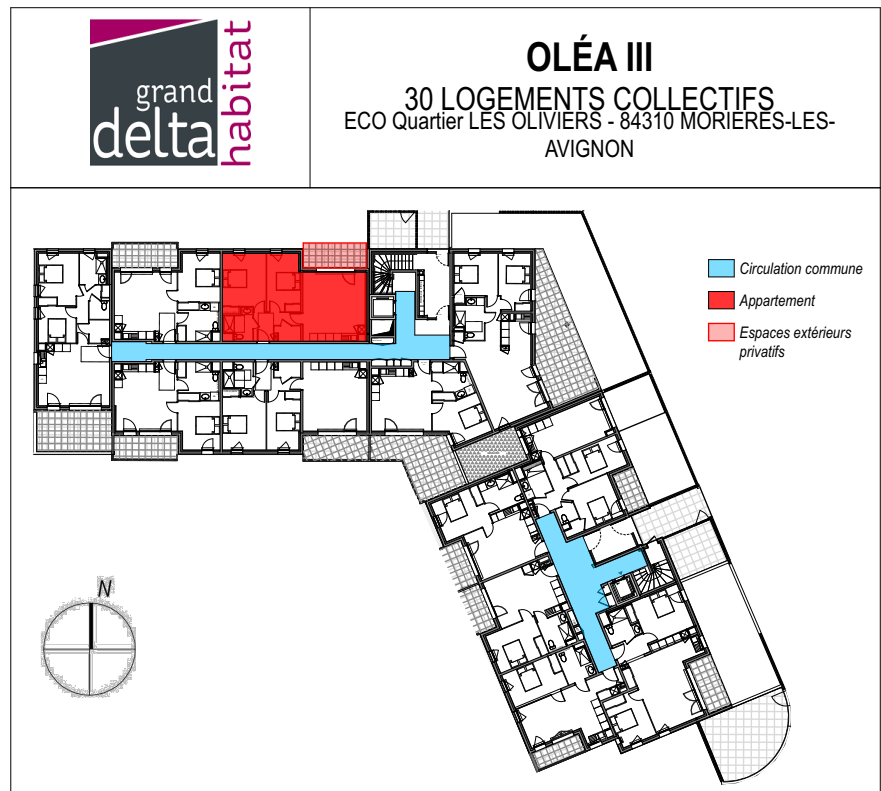

La société se réserve la possibilité d'apporter à ce plan des modifications qui seraient dues à des impératifs techniques ou réglementaires. Le mobilier ainsi que les équipements sanitaires sont dessinés à titre indicatif, ou ne sont pas tous figurés. Se reporter à la notice de vente notaire pour connaître les équipements fournis. La surface des pièces comprend celle des placards. Les retombées, les soffites, les faux-plafonds, ne sont pas tous figurés ou le sont à titre indicatif. Il est rappelé qu'une tolérance sera admise dans l'exécution des travaux par rapport aux côtes des plans. Cette tolérance sera de 5% en plus ou en moins, et dans cette limite, aucune réclamation ne sera prise en considération, étant entendu que ces surfaces seront appréciées globalement et non pièce par pièce.

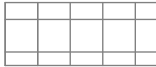

Niveau d'étage	RDC	
N° d'appartement	A07	
Typologie	T3	
Tableau des surfaces		
DGT	5,60	
RANG	2,25	
SEJOUR CUISINE	25,76	
SDE	4,64	
CHAMBRE 1	15,39	
CHAMBRE 2	11,78	
65,42 m²		
TERRASSE		
9,05		
9,05 m²		
LEGende		
Hsfp : Hauteur sous faux plafond		
Hsp : Hauteur sous plancher		
 : Tableau électrique	Terrasse dalle sur plot	Faux plafond
GT : Gaine technique		
VR : Volet roulant	Retombée de poutre	Balcon imperméabilisé
DGT : Dégagement		
PL : Placard / CU : cuisson / FR : Réfrigérateur		
CH : Placard chauffe eau / LL : lave linge / LV lave vaisselles		
Plan de vente - Ind. 4		
31/10/2022		