



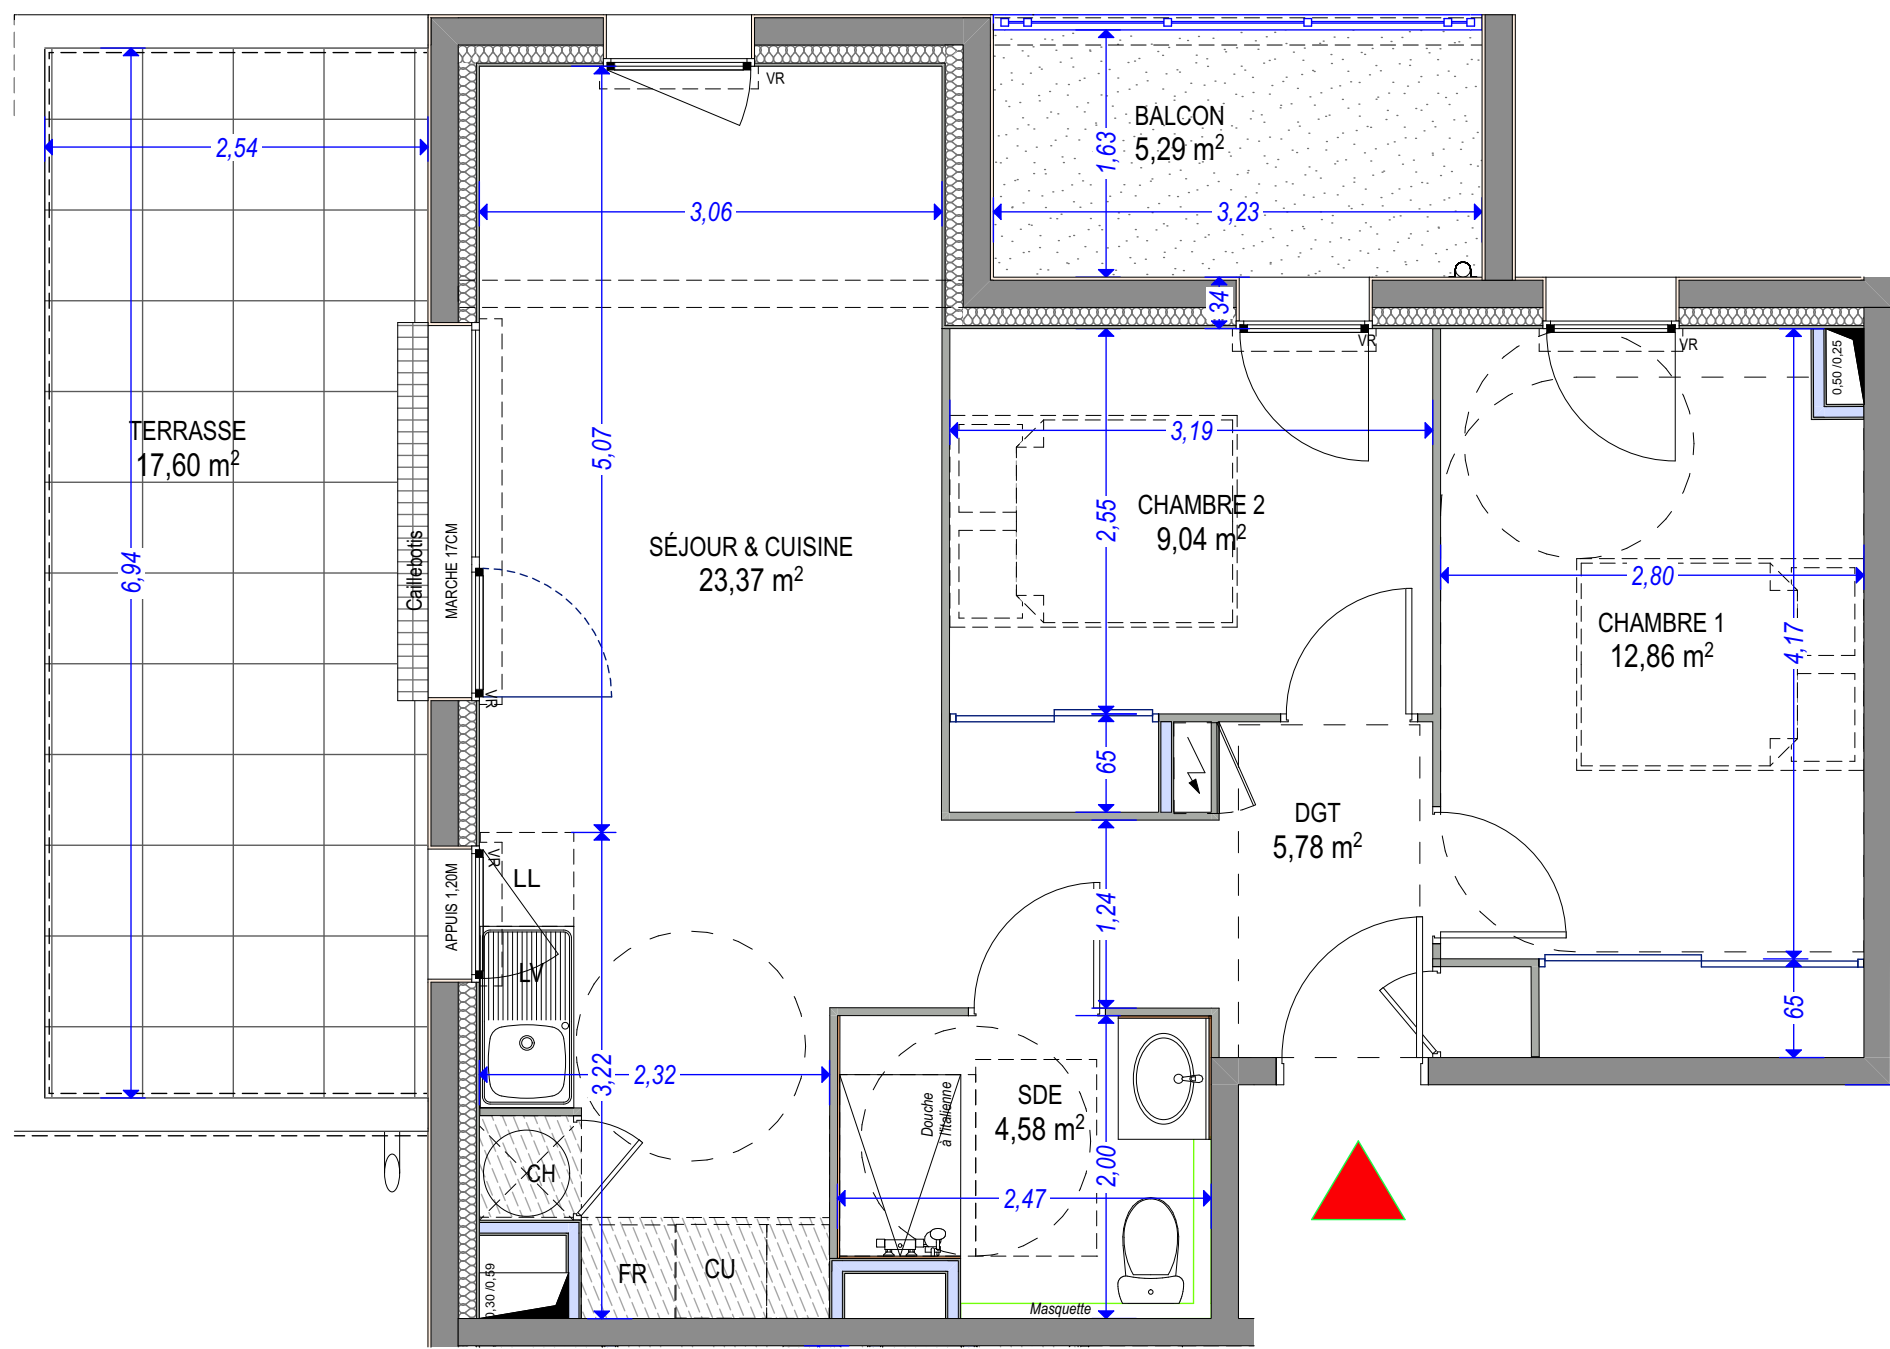

OLÉA III
30 LOGEMENTS COLLECTIFS
ECO Quartier LES OLIVIERS - 84310 MORIERES-LES-AVIGNON

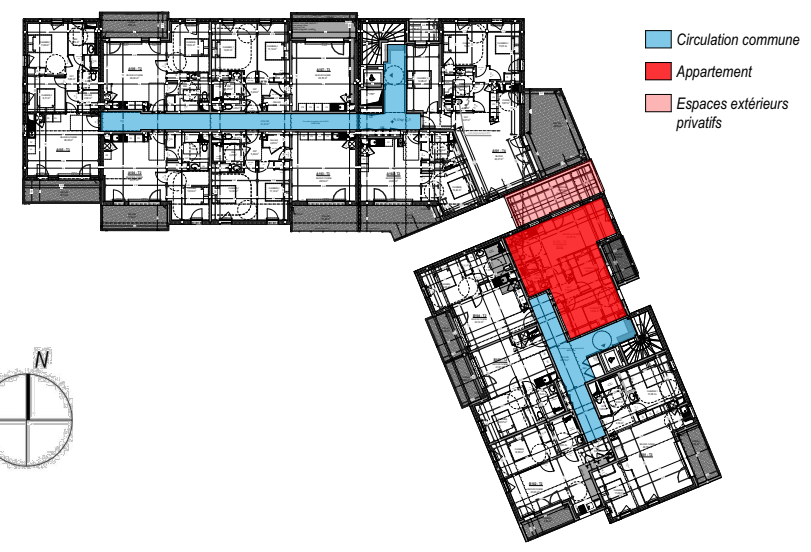

Niveau d'étage	R+1
N° d'appartement	B105
Typologie	T3

Tableau des surfaces

DGT	5,78
SÉJOUR & CUISINE	23,37
SDE	4,58
CHAMBRE 1	12,86
CHAMBRE 2	9,04
55,63 m²	


TERRASSE	17,60
BALCON	5,29
22,89 m²	

LEGENDE

Hsfp : Hauteur sous faux plafond		
Hsp : Hauteur sous plancher		
GT : Gaine technique		
VR : Volet roulant		
DGT : Dégagement		
PL : Placard / CU : cuisson / FR : Réfrigérateur		
CH : Placard chauffe eau / LL : lave linge / LV lave vaisselles		

Plan de vente - Ind. 5

19/09/2023

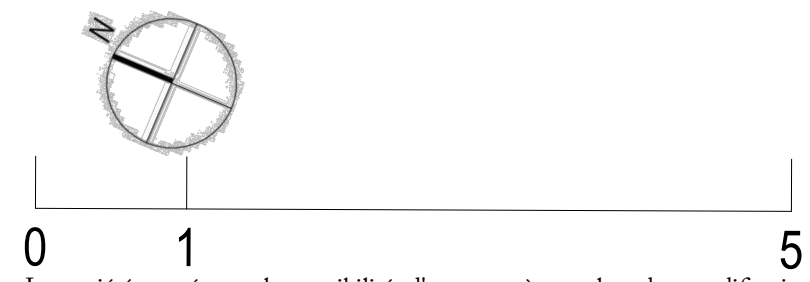

La société se réserve la possibilité d'apporter à ce plan des modifications qui seraient dues à des impératifs techniques ou réglementaires. Le mobilier ainsi que les équipements sanitaires sont dessinés à titre indicatif, ou ne sont pas tous figurés. Se reporter à la notice de vente notaire pour connaître les équipements fournis. La surface des pièces comprend celle des placards. Les retombées, les soffites, les faux-plafonds, ne sont pas tous figurés ou le sont à titre indicatif. Il est rappelé qu'une tolérance sera admise dans l'exécution des travaux par rapport aux côtes des plans. Cette tolérance sera de 5% en plus ou en moins, et dans cette limite, aucune réclamation ne sera prise en considération, étant entendu que ces surfaces seront appréciées globalement et non pièce par pièce.