

Plan de pré-commercialisation



Ballon ECS



H 220cm
Soffite/ retombée
de faux plafond



Haie



PL
Placard



PF
Porte-Fenêtre




VR
Volet Roulant



Marche/
différence de
niveau



ML
Emplacement
machine à laver

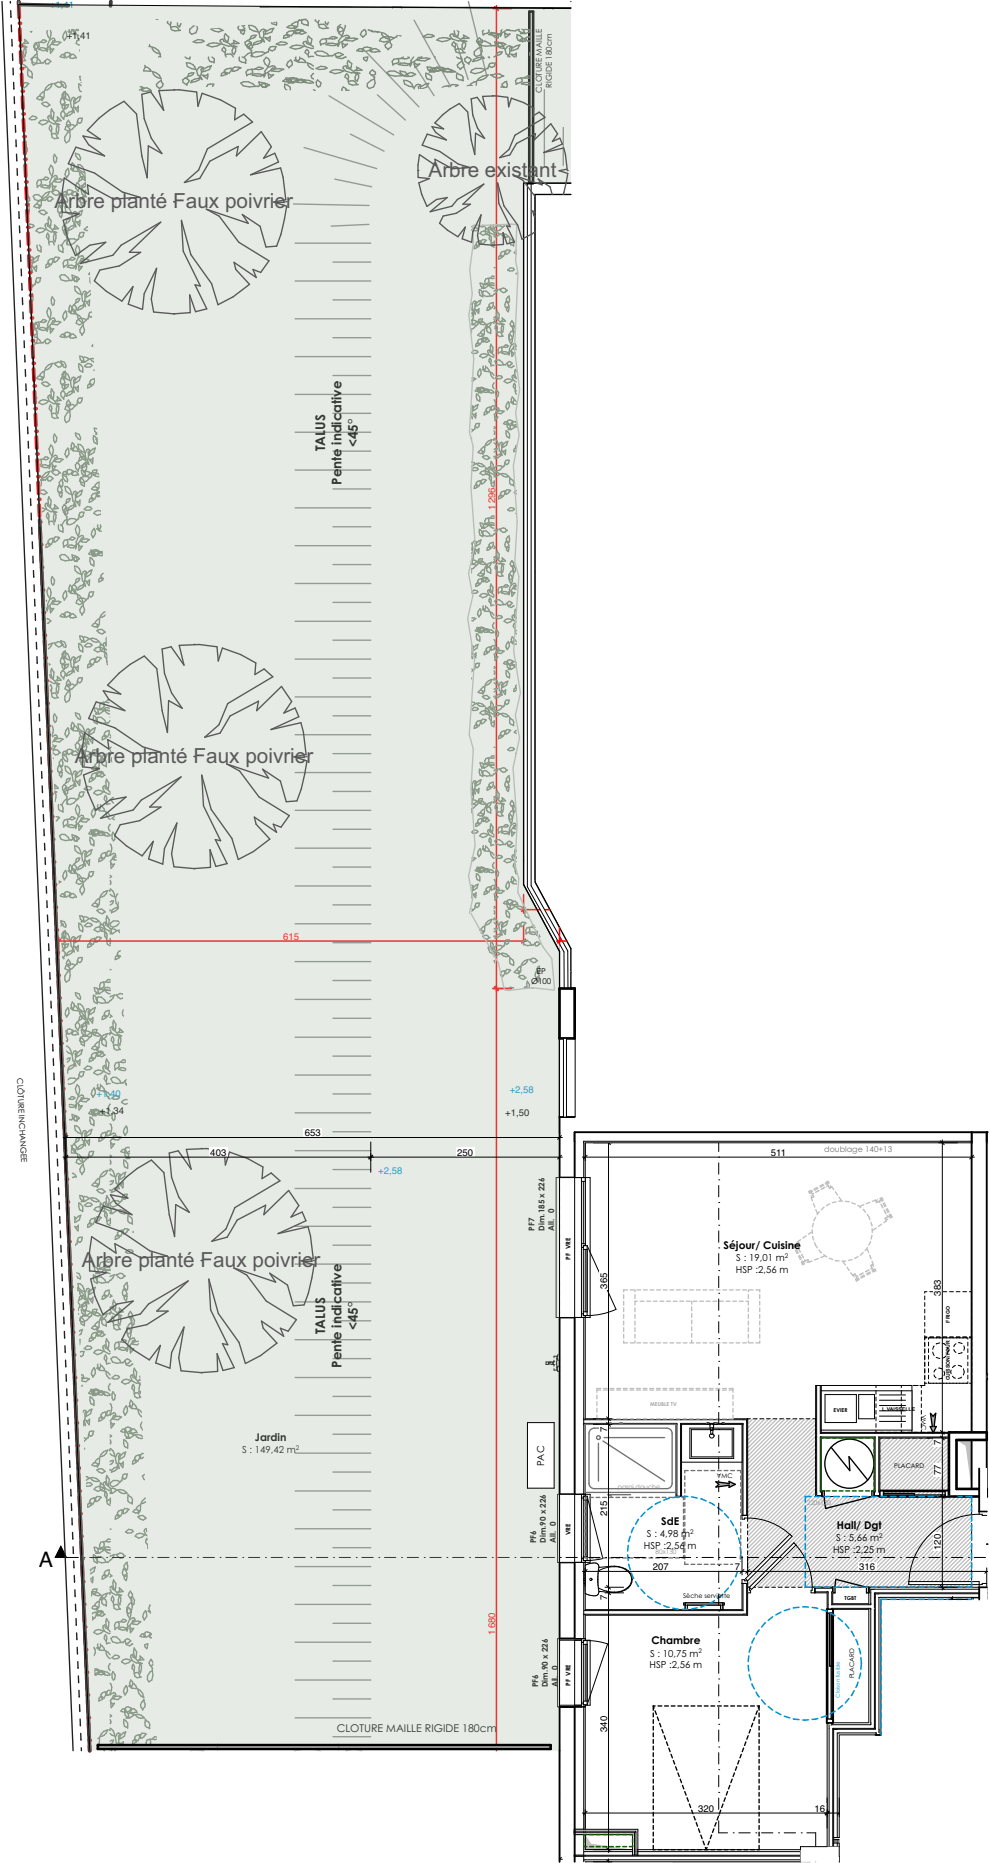

Document non contractuel. Les côtes et les surfaces mentionnées dans le présent document sont données à titre indicatif. Des modifications sont susceptibles d'être apportées en cours d'exécution des travaux pour des raisons d'ordre technique, administratif ou encore juridique. Les retombées, soffites, faux-plafonds, canalisations, convecteurs ne figurent pas forcément sur le plan. Lorsque ces éléments sont figurés, ils le sont à titre indicatif. Le positionnement définitif de ces ouvrages est susceptible d'évoluer en fonction des différentes études techniques des corps d'états. L'encombrement des gaines et la profondeur des placards sont approximatifs. Les équipements peuvent subir des modifications en fonction des contraintes de réalisation. Un dénivelé peut exister entre le niveau fini intérieur du logement et le niveau fini extérieur de la terrasse en fonction des nécessités techniques de réalisation. La topographie du site, et donc du jardin, n'est pas forcément renseignée. Le jardin pourra comporter des dénivelés ou encore des restanques. Les jardins privatifs pourront comporterdes servitudes de réseaux. La représentation du revêtement de sol des espaces extérieurs est une simple représentation graphique non-contractuelle.






MON APPART' A FREJUS

560, Rue des Batteries FREJUS 83600

ETAGE :	RdC	TYPE :	T2	LOT :	01
---------	------------	--------	-----------	-------	-----------

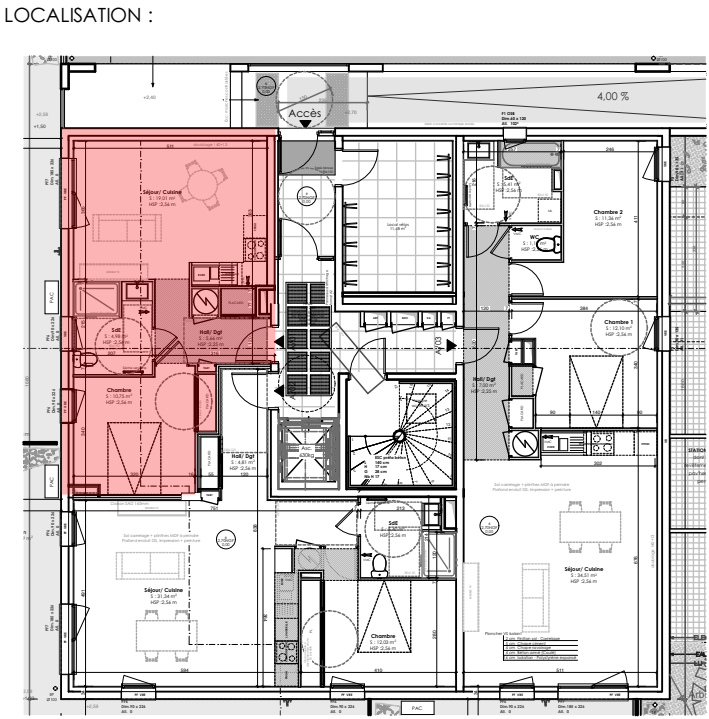

SURFACES :

LOT 01/ T2



Surfaces intérieures, habitables

Chambre	10,75
Hall/ Dgt	5,66
Séjour/ Cuisine	19,01
SdE	4,98
	40,40 m²

Surfaces extérieures, Annexes

Jardin	149,42
	149,42 m²



SAS ATELIERS YOMA ARCHITECTES

ARCHITECTES HMONP

76, Chemin de la Salette - 13011 - MARSEILLE

Tél : 06 15 36 95 65

contact@ateliersyoma.com

N° inscription à l'ordre : S22770



Date :
17/08/2026

Echelle :
1:100,
1:50

Indice :

01