

Plan de pré-commercialisation

Ballon ECS

H 220cm

Soffite/ retombée de faux plafond

Haie

PL

Placard

PF

Porte-Fenêtre


VR

Volet Roulant

Marche/ différence de niveau

ML

Emplacement machine à laver

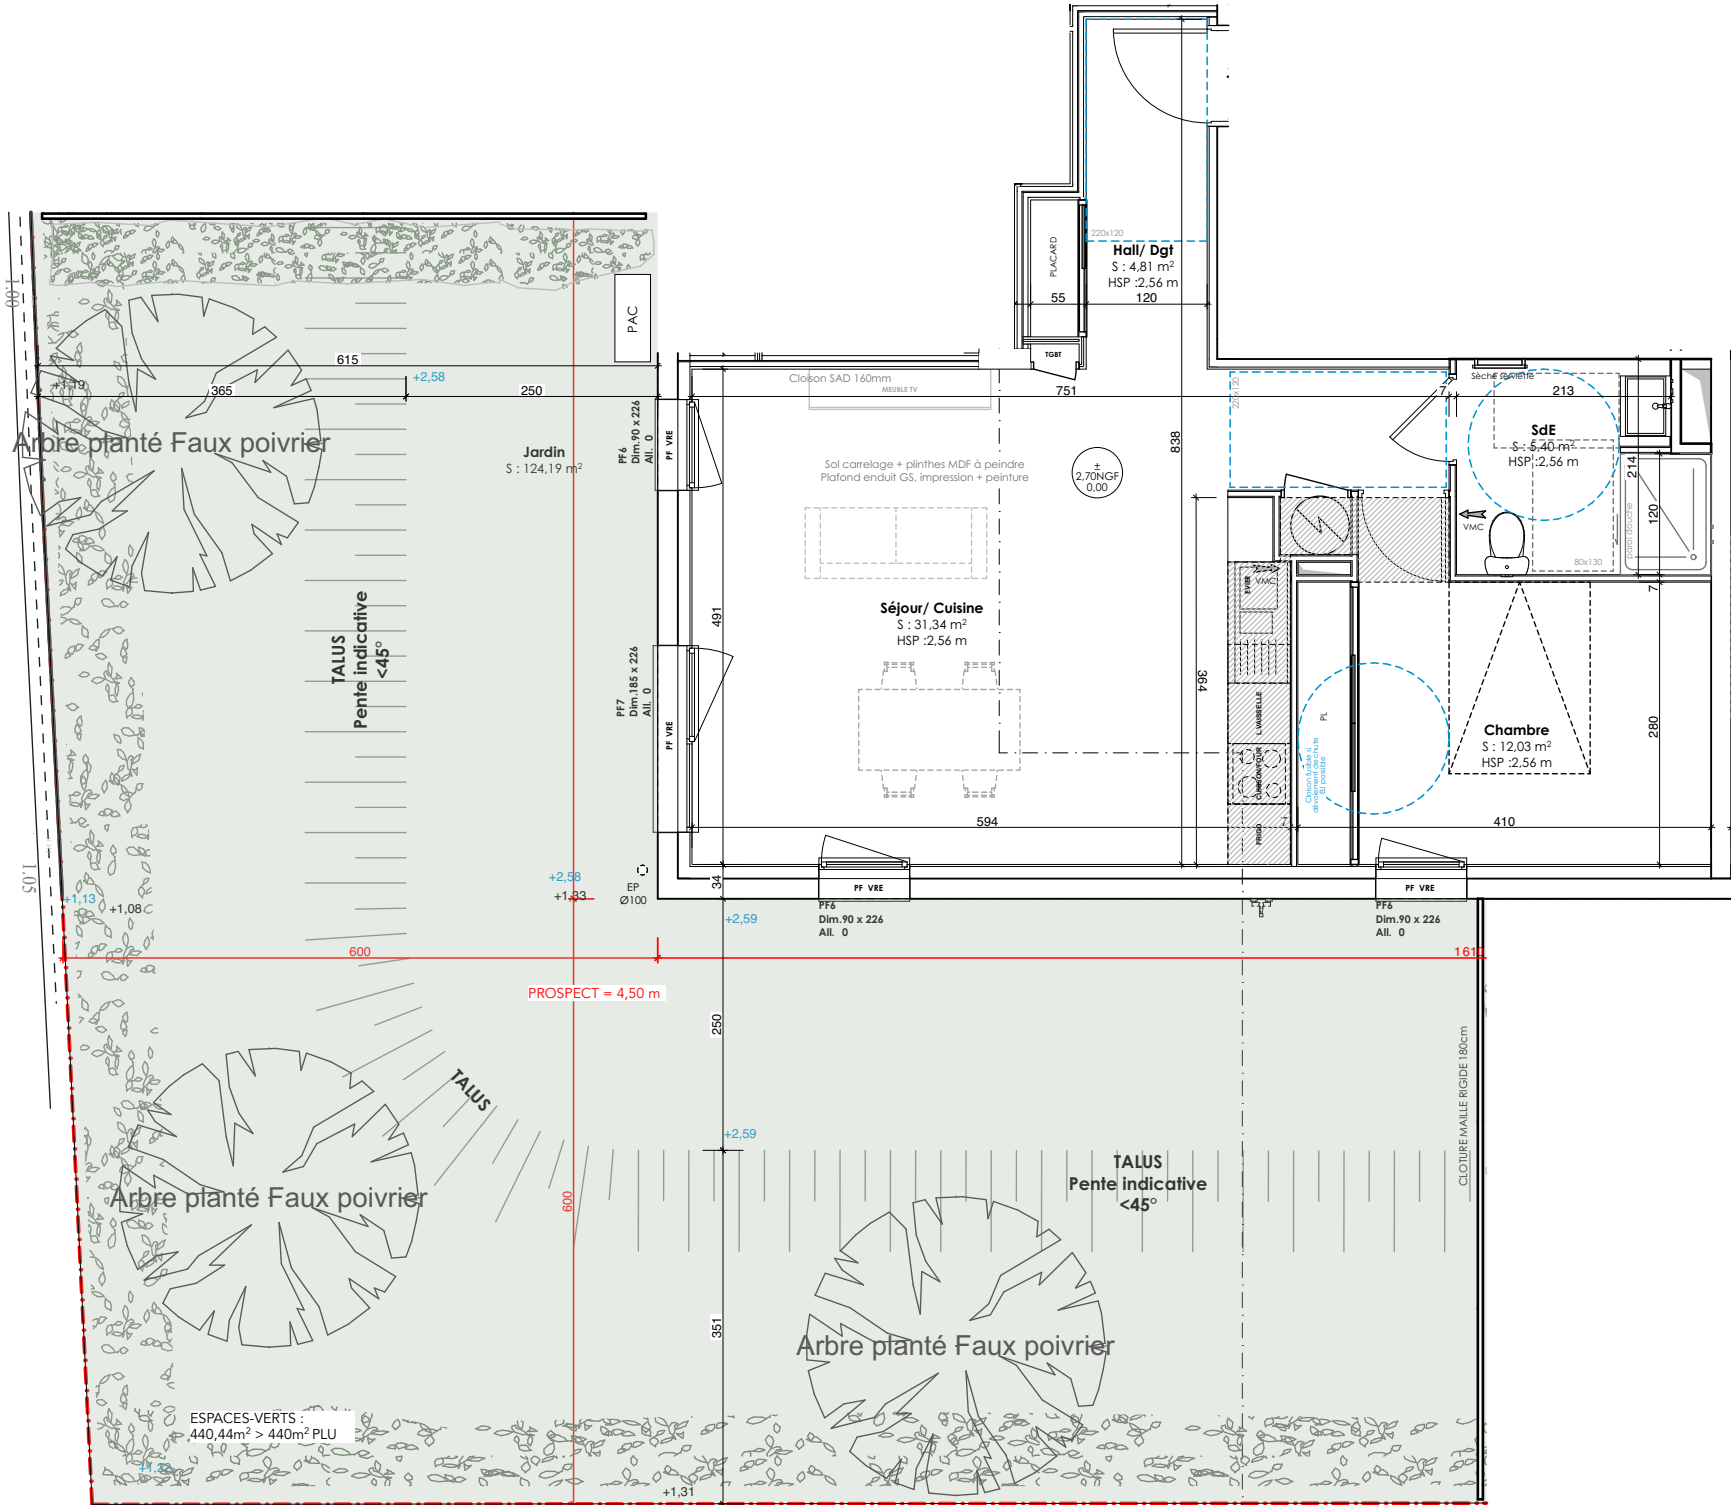

grand
delta

habitat


mon
appartement

par Grand Delta Habitat

MON APPART' A FREJUS

560, Rue des Batteries FREJUS 83600

ETAGE :	RdC	TYPE :	T2	LOT :	02
---------	------------	--------	-----------	-------	-----------

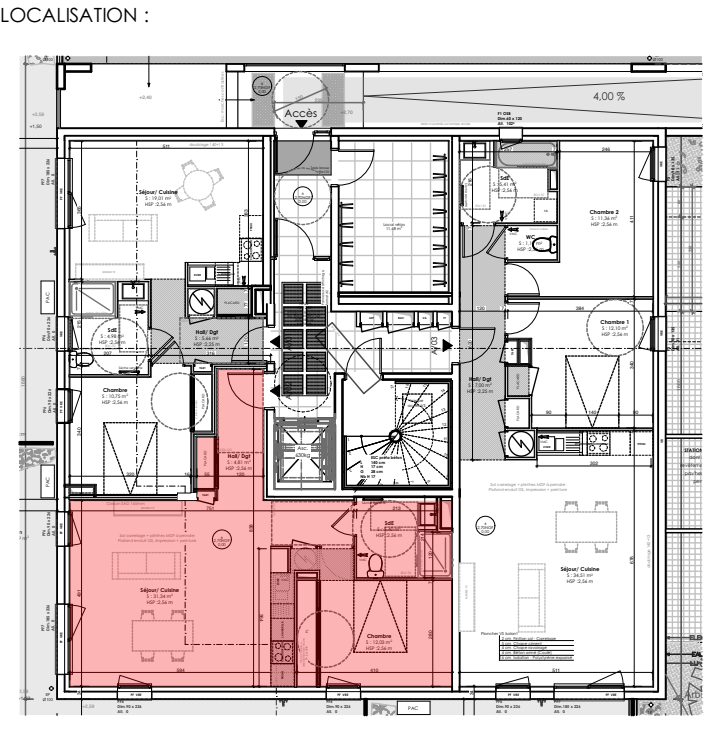

SURFACES :

PdV LOT 02 T2		
Surfaces intérieures, habitables		
	Séjour/ Cuisine	31,34
	Chambre	12,03
	SdE	5,40
	Hall/ Dgt	4,81
		53,58 m²
Surfaces extérieures, Annexes		
	Jardin	124,19
		124,19 m²

SAS ATELIERS YOMA ARCHITECTES

ARCHITECTES HMONP

76, Chemin de la Salette - 13011 - MARSEILLE

Tél : 06 15 36 95 65

contact@ateliersyoma.com

N° inscription à l'ordre : S22770

Date :

17/08/2026

Echelle :

1:75,
1:37,50

Indice :

01