

Plan de pré-commercialisation



Ballon ECS



Soffite/ retombée de faux plafond



Haie

PL

Placard

PF

Porte-Fenêtre

VR


Volet Roulant



Marche/ différence de niveau



Emplacement machine à laver

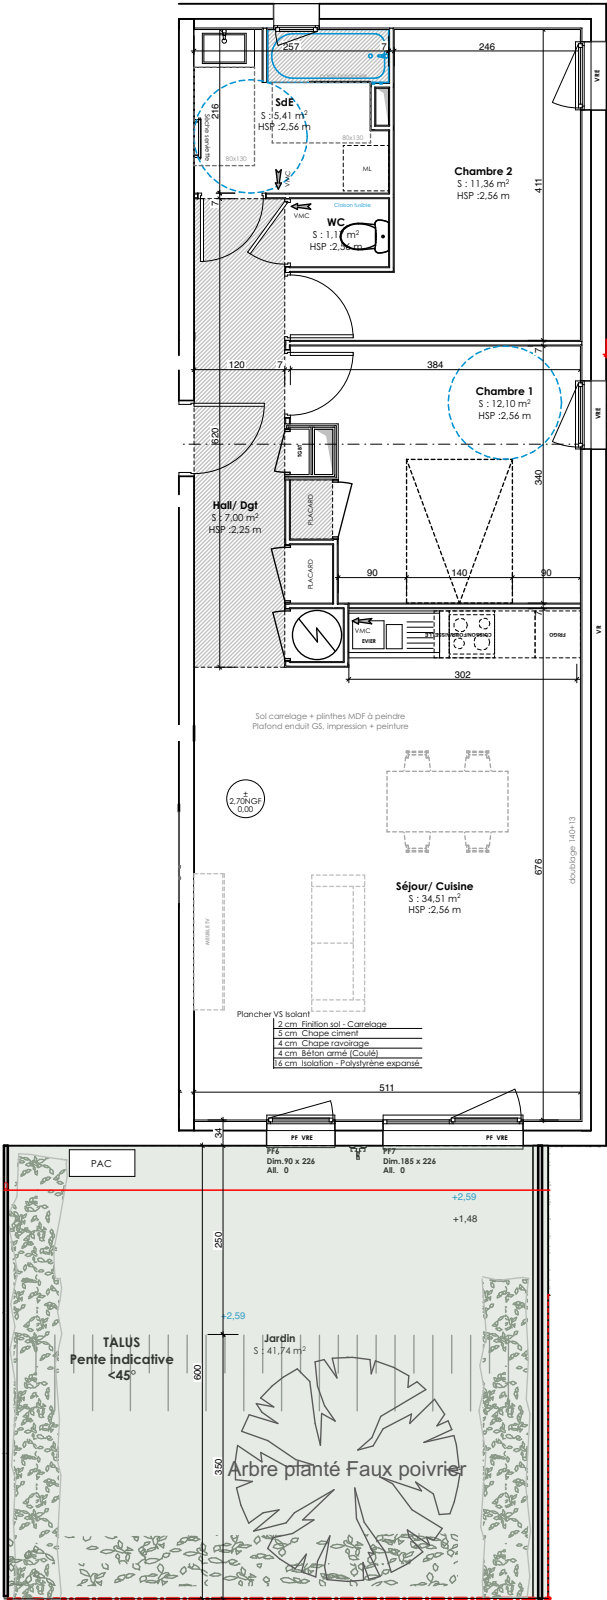

Document non contractuel. Les côtes et les surfaces mentionnées dans le présent document sont données à titre indicatif. Des modifications sont susceptibles d'être apportées en cours d'exécution des travaux pour des raisons d'ordre technique, administratif ou encore juridique. Les retombées, soffites, faux-plafonds, canalisations, convecteurs ne figurent pas forcément sur le plan. Lorsque ces éléments sont figurés, ils le sont à titre indicatif. Le positionnement définitif de ces ouvrages est susceptible d'évoluer en fonction des différentes études techniques des corps d'états. L'encombrement des gaines et la profondeur des placards sont approximatifs. Les équipements peuvent subir des modifications en fonction des contraintes de réalisation. Un dénivelé peut exister entre le niveau fini intérieur du logement et le niveau fini extérieur de la terrasse en fonction des nécessités techniques de réalisation. La topographie du site, et donc du jardin, n'est pas forcément renseignée. Le jardin pourra comporter des dénivelés ou encore des restanques. Les jardins privatifs pourront comporter des servitudes de réseaux. La représentation du revêtement de sol des espaces extérieurs est une simple représentation graphique non-contractuelle.

grand  
delta

habitat


mon  
appartement

par Grand Delta Habitat

MON APPART' A FREJUS

560, Rue des Batteries FREJUS 83600

|         |            |        |           |       |           |
|---------|------------|--------|-----------|-------|-----------|
| ETAGE : | <b>RdC</b> | TYPE : | <b>T3</b> | LOT : | <b>03</b> |
|---------|------------|--------|-----------|-------|-----------|

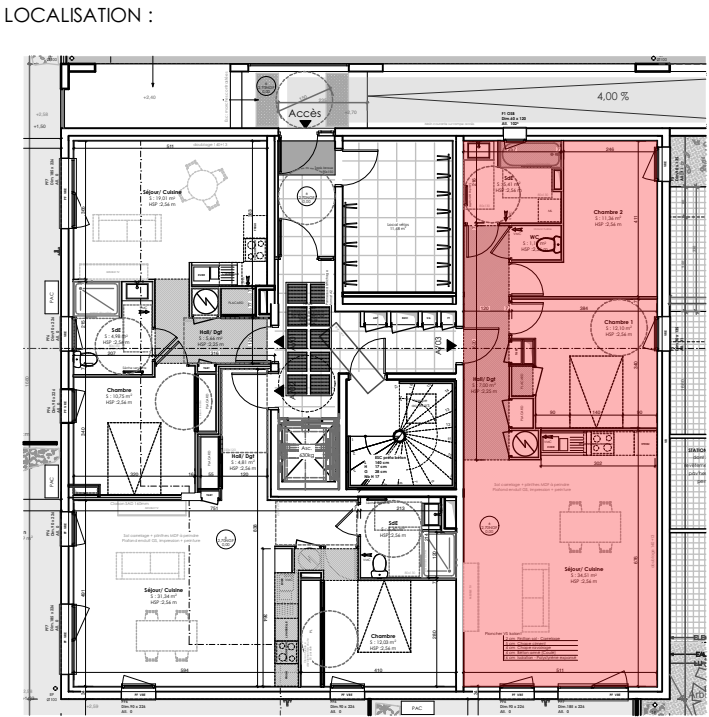

|                                  |                 |                 |
|----------------------------------|-----------------|-----------------|
| SURFACES :                       |                 |                 |
| PdV LOT 03 T3                    |                 |                 |
| Surfaces intérieures, habitables |                 |                 |
|                                  | Hall/ Dgt       | 7,00            |
|                                  | Séjour/ Cuisine | 34,51           |
|                                  | Chambre 1       | 12,10           |
|                                  | WC              | 1,17            |
|                                  | SdE             | 5,41            |
|                                  | Chambre 2       | 11,36           |
|                                  |                 | <b>71,55 m²</b> |
| Surfaces extérieures, Annexes    |                 |                 |
|                                  | Jardin          | 41,74           |
|                                  |                 | <b>41,74 m²</b> |

SAS ATELIERS YOMA ARCHITECTES

ARCHITECTES HMONP

76, Chemin de la Salette - 13011 - MARSEILLE

Tél : 06 15 36 95 65

contact@ateliersyoma.com

N° inscription à l'ordre : S22770



Date :  
17/08/2026

Echelle :  
1:100,  
1:50

Indice :

01