Département des BOUCHES DU RHÔNE

Commune d'EYGUIÈRES

Lieudit "La Vaussière"

Lotissement "122 Chemin des Frères Mineurs"

PLAN PROJET DU LOT 3

Cadastre	Superficie réelle	Surface de plancher max.	Emprise au sol maximale
BO 72 p	400 m²	185 m²	160 m²

LEGENDE REGLES D'URBANISME

- Lot à bâtir, zone de construction
- Entrée privative non close
- Zone de construction en limite, H < 4 m
- Espace planté privatif

LEGENDE BORNAGE ET TOPOGRAPHIE

- 108.50 Altitudes terrain naturel avant travaux, rattaché NGF
- .108.50 Altitudes et pentes projetées de la voirie <-- 0.5 %
- Alvéole technique regroupant les coffrets de branchements aux réseaux : Eaux usées, Eau potable, Electricité, Telecom.
- 9.80 Cote périmétrique projetée
- Lampadaire éclairage commun

NOTA : PLAN PROVISOIRE AVANT BORNAGE ET TRAVAUX VRD

- Les cotes et superficie ne seront définitives qu'après bornage.
- Les références de Cadastre ne seront définitives qu'après la division.
- Mentions altimétriques et pentes du projet données à titre indicatif.
- Indications VRD susceptibles d'être modifiées pour raisons techniques.

ECHELLE 1 / 150

Dossier n° 10500 Mars 2023

GÉOMÈTRE-EXPERT
CONSEILLER VALORISER GARANTIR
Orca GÉOCONSEILS
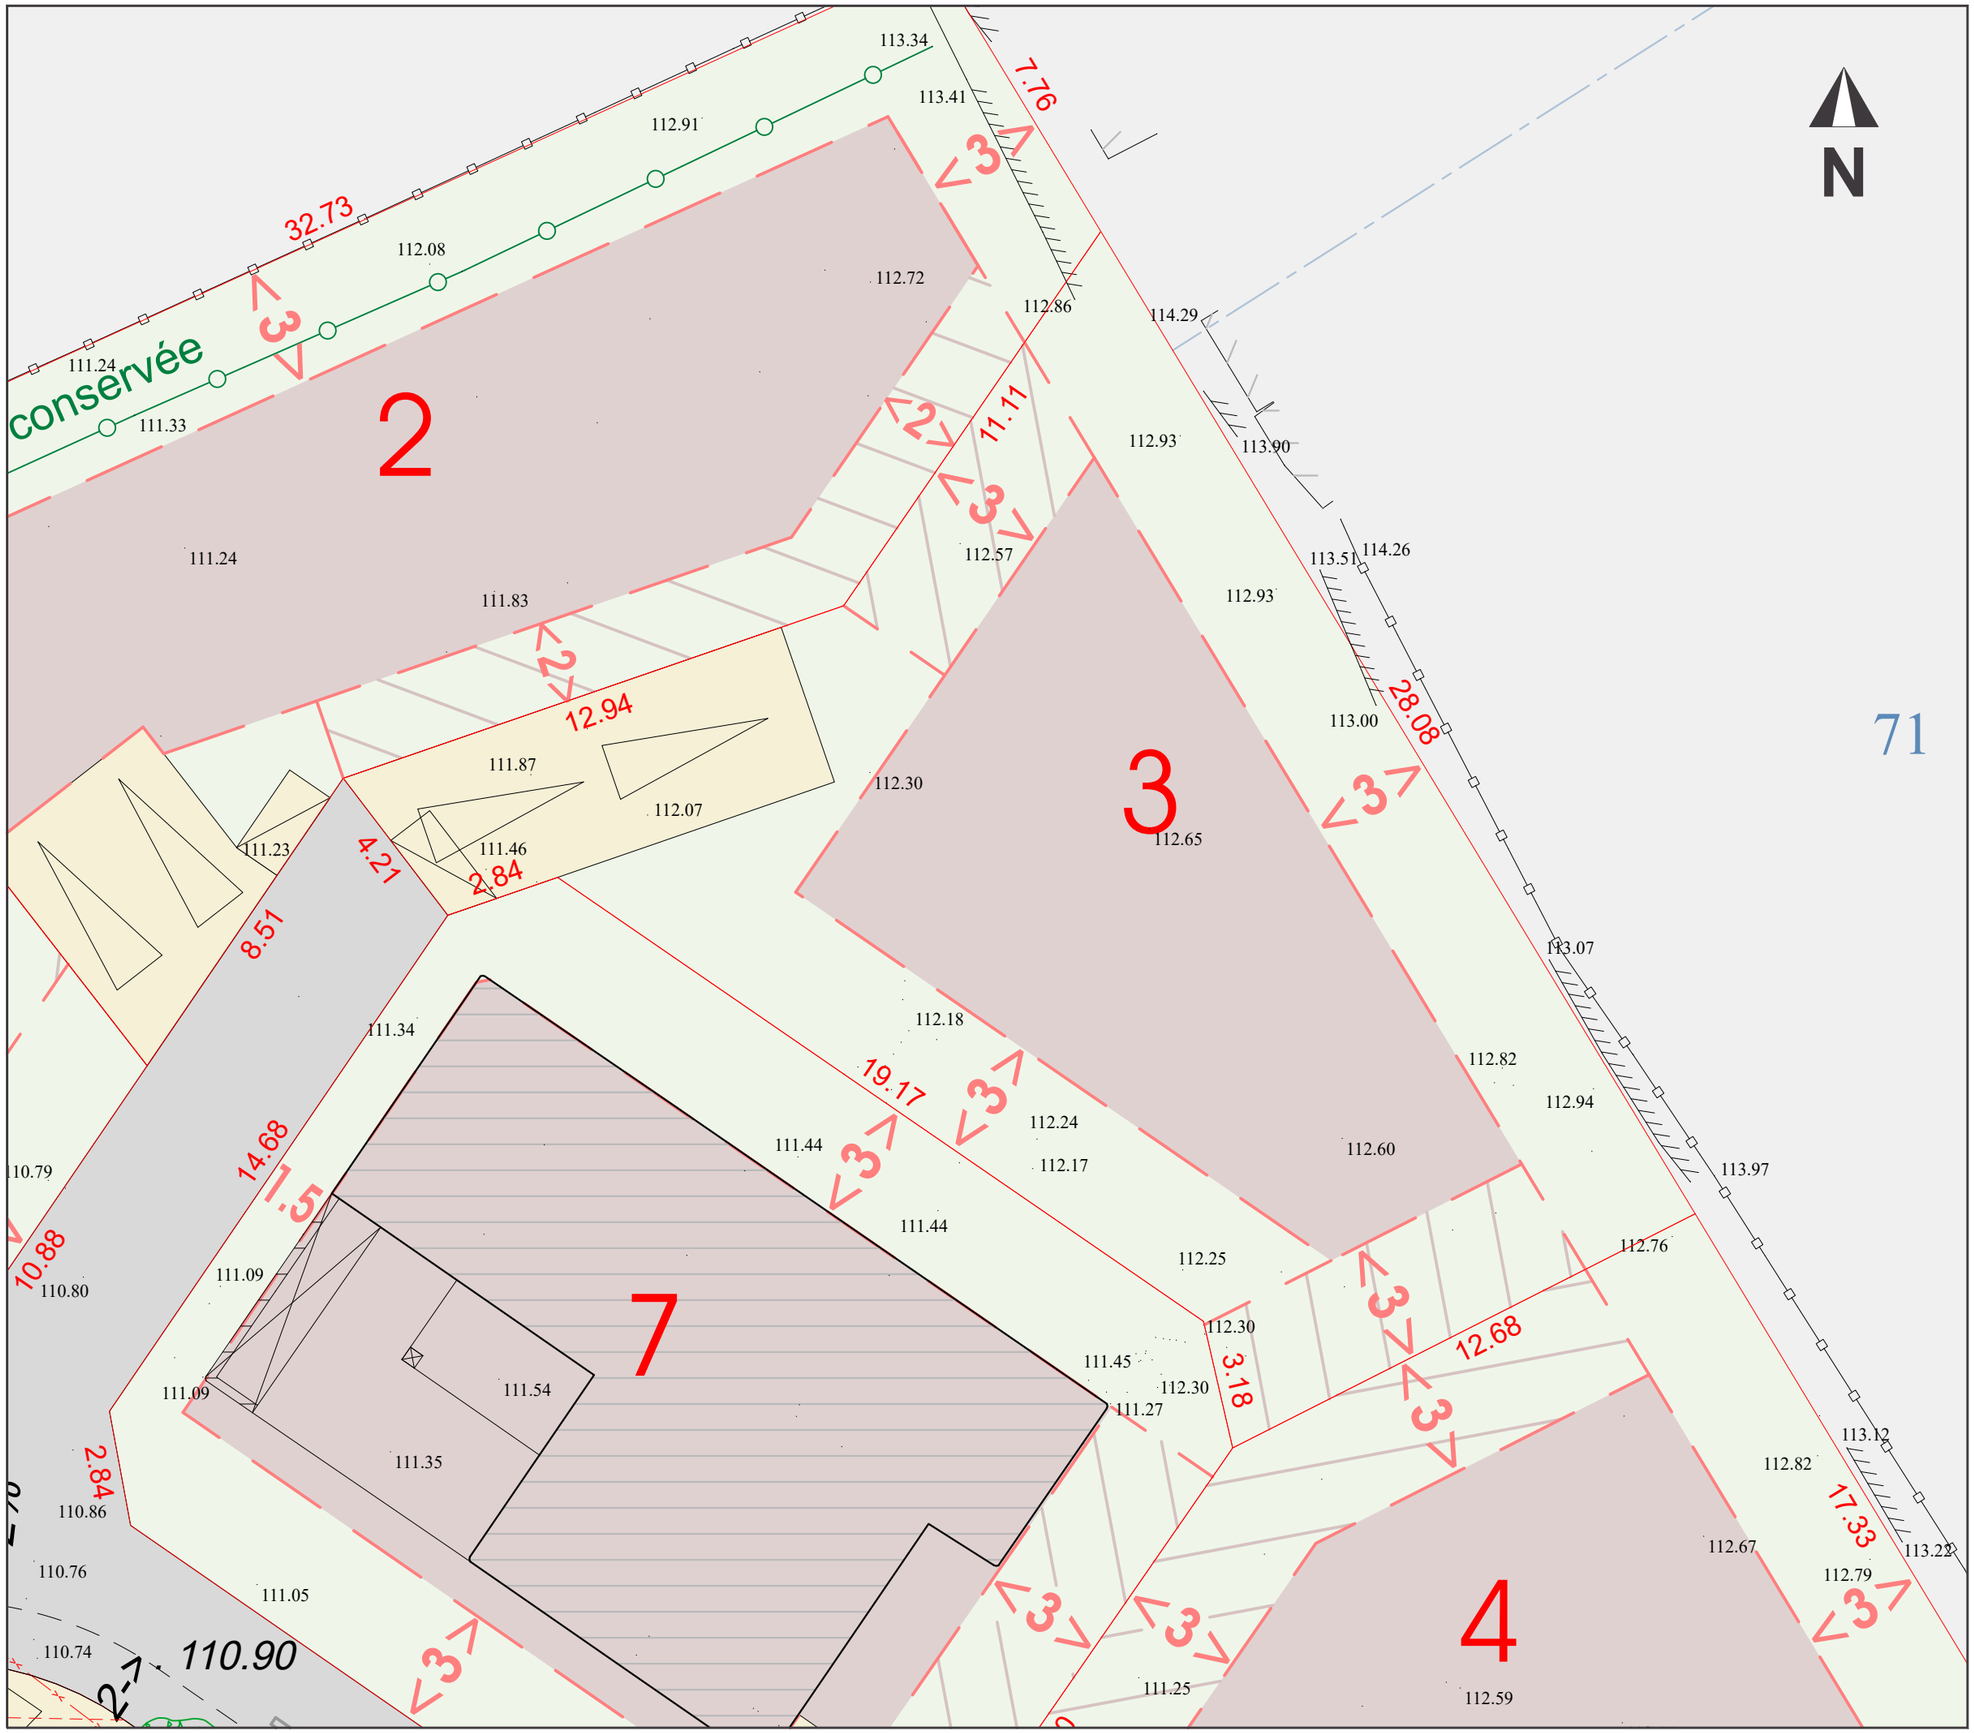
Cabinet COURBI
Société de Géomètres-Experts
N° d'inscription : 2013C200003
364 Avenue Charles de Gaulle - 84100 ORANGE
T 04 90 34 06 57
contact@cabinet-courbi.fr