Plan d'ensemble du lotissement

Echelle : 1 /1250

(non contractuel)

N

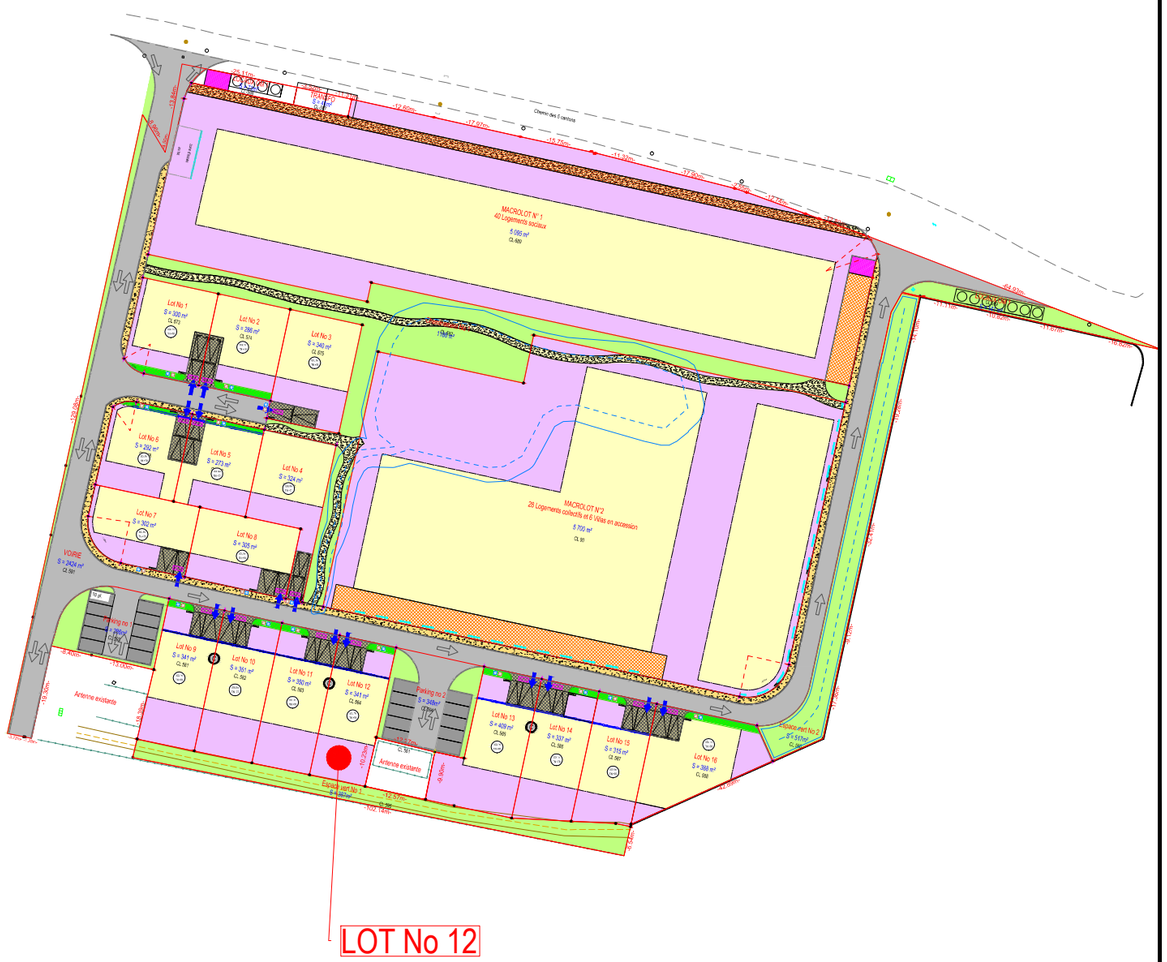

GROUPE TROIS 14
L'ingénierie du cadre de vie

Sophie ARGENCE
Olivier ARNAL
Serge PAOLINI
Jean-Yves REY
François VERZIER

GÉOMÈTRE-EXPERT
CONSEILLER VALORISER GARANTIR

Cabinet Jacques BLANC & Associés	Cabinet AZUR GEO	Cabinet Jean-Yves REY	Cabinet ARGENCE
Avignon Centre	Grand Avignon / Poulx	Uzès / Caissargues	Carpentras

DEPARTEMENT DU VAUCLUSE

COMMUNE DE L'ISLE sur la SORGUE

Maître d'Ouvrage

Grand Delta Habitat

3 rue Martin Luther KING
AVIGNON

nom du projet :

"La BATHALIERE 2"

AUTORISATION - PA 084 054 22F0001 M01
16 lots + 2 Macrolots

Plan de bornage du Lot No 12

SELARL AZUR GEO
10, av de la Poulasse
84000 - Avignon
Téléphone : 04-90-14-98-32
Mail : contact-azurgeo@groupe314.fr

Système planimétrique : RGF 93 - CC 44
Système altimétrique : NGF - IGN 1969

Indice 2
DRESSE LE : 27.05.2024

Indice 1 : Plan de commercialisation avant travaux

Indice 2 : Plan de bornage après travaux

Référence Dossier
N° 21667

LEGENDE REGLEMENTAIRE ET TECHNIQUE POUR LES PARTIES PRIVATIVES

- 33.50m- — Terrains privatifs - périmètre du lot coté

Zone constructible

Zone Non constructible

Haie à planter en bordure de voie
Réalisation à la charge de l'acquéreur du lot

Parking Privatif Non Clos (PPNC)
Réalisation à la charge de l'acquéreur du lot

C — Construction en limite séparative obligatoire

Accès VL aux lots à bâtir
Cet accès est obligatoire

5.00m — Cote complémentaire

58.55 — Altimétrie existant (N.G.F.)

58.55 — Altitude projetée après travaux

XX — Emplacement des clôtures et/ou des portails

Alignement obligatoire des constructions

Autres Limites réglementaires

SOL fini TN +70 — Cote plancher fini par rapport au terrain naturel

Coffrets de branchements
Positions données à titre indicatif- non contractuel

Mur Technique comprenant :
Regard de comptage AEP
Coffret ENEDIS
Coffret Télécom

EU — Branchement EU (tabouret)

EP — Branchement EP (raccordement obligatoire)

LEGENDE REGLEMENTAIRE ET TECHNIQUE POUR LES PARTIES COMMUNES

Bande de roulement en enrobés

Zones de stationnements communes

Trottoirs pour piétons

Cheminements piétons

Piste cyclable en servitude

Espace vert commun

Espace de rétention collectif
Forme à titre indicative

Colonnes à déchets

Sens de circulation des voiries

Parking P.R.M pour accès aux colonnes à déchêts

Parkings Privatifs Non Clos aux Macrolots 1 et 2
Réalisation à la charge de l'acquéreur du Macrolot

Piste cyclable en servitude sur le Macrolot No 1
Réalisation à la charge de l'acquéreur du Macrolot 1

LEGENDE BORNAGE

13.75m — Limite bornée du lot + côte

S=XXX m2 — Surface bornée du lot.

X = 1856496.88
Y = 3186590.05 — Coordonnées du sommet du lot Lambert 93 - CC44

Nature du point implanté

OGE Borne O.G.E.

Clou d'arpentage

Marque de peinture

Point non matérialisé

OGE Ancienne borne OGE

NOTES IMPORTANTES :

- Les bâtiments et des réseaux ayant été intégralement démolis ,seuls les points topographiques avant travaux sont mentionnés sur ce plan . Ces points topographiques correspondent à ceux portés sur le plan PA3 du permis d'aménager accordé.
- L'aménagement des parties communes est donné à titre indicatif. Il est susceptible dêtre modifié lors de la réalisation des travaux.
- La position des réseaux est donnée à titre indicatif. La position exacte sera mentionnée sur les plans de récolement,
- Les limites périmétriques du lotissement ont été établies d'après le plan et procès-verbal de bornage dressé le 12/09/2022 par M PAOLINI Serge géomètre-expert DPLG (inscription au taleau de l'Ordre sous le numéro 05297) du cabinet SELARL AZURGEO, Géomètres-Experts à AVIGNON (dossier réf : 21677)
- Les limites divisoires internes sont issues de la division foncière conformément aux Documents Modificatifs du Parcellaire Cadastral n° 5154Z validé le 04/04/2024 par M MANSOIBOU Mohamed et le n° 5147T validé le 04/03/2024 par M GUEGUEN Ronan du CDIF d'AVIGNON. Il est rappelé que les limites divisoires (entre les riverains internes du lotissement) ont valeur de plan de bornage entre les terrains créés. Elles seront définitives après bornage des lots.
- Des servitudes d'utilités communes pourront être constituées sur le lot (coffret ENEDIS, Eclairage , Assainissement des Eaux pluviales...)
- Il appartient au propriétaire de déclarer les servitudes non apparentes.

Département du Vaucluse
Commune de L'Isle sur la Sorgue

LOTISSEMENT " BARTHALIERE 2 "

PLAN DE BORNAGE DU LOT No 12

Section CL - n° 584
Superficie : 341 m²
1 logement maximum
Emprise au sol maximum affectée au lot :102 m²
Surface d'espaces verts minimum : 102 m²
Nombre d'arbre remarquable minimum : 1

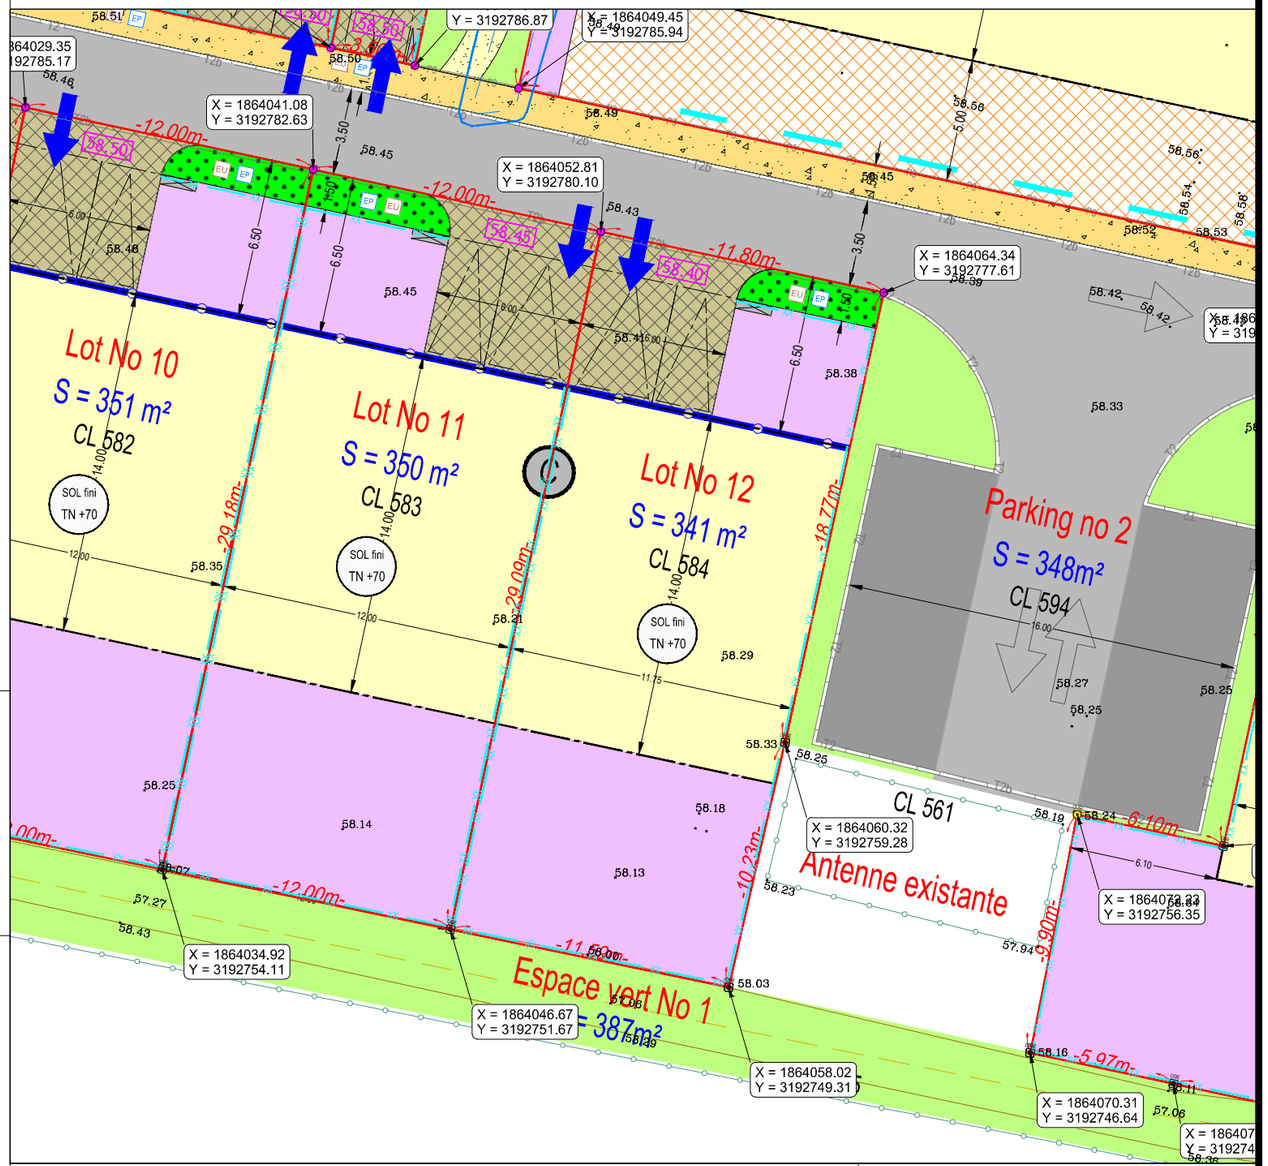

Document non contractuel

ECHELLE : 1/250 ème